



vimpvp23v004y5

Městský úřad Vimperk

Steinbrenerova 6/2, 385 17 Vimperk
Odbor dopravy a silničního hospodářství
Pracoviště: Nad Stadionem 199, 385 17 Vimperk
www.vimperk.cz

Číslo jednací: MUVPK-OD 99948/23-BELM
Spisová značka: 31881/2023
Vyřizuje: Bc. Martina Běliková
Telefon: +420380070559
E-mail: martina.belikova@mesto.vimperk.cz
Datová schránka: 9ydb7vm
Datum: 29.03.2023

| | | |
|-----------------------------|-----------|-----------------|
| OBECNÍ ÚŘAD | | Skartační znak: |
| KVILDA 17, okres Prachatice | | U/10 |
| Došlo dne: 29.3.2023 | Příloh: 4 | Ukl. znak: |
| Čís. jedn. kvil: 235723 | | 57-1 |
| Číslo doručení: | | Zpracovatel: |
| | | HA |

ROZHODNUTÍ

Městský úřad Vimperk, odbor dopravy a silničního hospodářství, jako věcně a místně příslušný silniční správní úřad ve věcech silnic II. a III. třídy a veřejně přístupných účelových komunikacích podle ustanovení § 40 odst. 4 písm. a) zákona č. 13/1997 Sb., o pozemních komunikacích, ve znění pozdějších předpisů (dále jen zákon č. 13/1997 Sb.), rozhodl na základě žádosti, kterou podala spol. STRABAG a.s., IČ 60838744, Kačírkova 982/4, 15800 Praha 5, dne 22.03.2023 o povolení omezení obecného užívání úplnou a částečnou uzavírkou podle ustanovení § 24 zákona č. 13/1997 Sb., po předchozím souhlasu Policie ČR, KŘP Jčk, DI Prachatice, a po projednání se Správou a údržbou silnic Jihočeského kraje a obcemi Kvilda, Borová Lada, Nové Hutě takto:

- I. podle ustanovení § 24 zákona č. 13/1997 Sb., povoluje úplnou uzavírkou části silnice II/167 Borová Lada – Svinná Lada, staničení km 5,788 až 7,500, k.ú. Borová Lada, z důvodu modernizace silnice II/167 v termínu od 11.04.2023 do 12.05.2023
- II. podle ustanovení § 24 zákona č. 13/1997 Sb., povoluje částečnou uzavírkou části silnice II/167 Pravětínská Lada – most 167-011, staničení km 11,200 až 11,760, k.ú. Zahrádky u Borových Lad, z důvodu modernizace silnice II/167 v termínu od 11.04.2023 do 28.04.2023

Vedení provozu – popis objížďky úplná uzavírka:

V době úplné uzavírky části silnice II/167 Borová Lada – Svinná Lada, staničení km 5,788 až 7,500, k.ú. Borová Lada bude dotčený úsek uzavřen pro veškerý provoz. Objízdná trasa bude vedena po silnici II/167 Františkov směr Kvilda, dále po silnici II/169 ke křižovatce se silnicí II/168, po které se bude dále pokračovat ke křižovatce se silnicí III/1672 směr Paseka, Nový Svět, Borová Lada.

V rámci úplné uzavírky budou dočasně zrušeny (přemístěny) autobusové zastávky:

1. Dočasně zrušené zastávky:

Borová Lada
Svinná Lada
Kvilda, Františkov
Kvilda, Vilémov

Náhradní zastávka: bez náhrady

Termín dočasného zrušení zastávky: 11.04.2023 – 12.05.2023

Dotčené spoje: všechny spoje (obsluhující tuto zastávku):

- linky 370667 Vimperk – Borová Lada - Kvilda

2. Dočasně zrušená (přemístěná) zastávka:

Borová Lada

Náhradní zastávka: na vhodném místě na MK v obci Borová Lada před ubytovnou Kameňák

Termín dočasného zrušení (přemístění) zastávky: 11.04.2023 – 12.05.2023

Dotčené spoje: všechny spoje (obsluhující tuto zastávku):

- linky 370667 Vimperk – Borová Lada – Kvilda

3. Dočasně zrušené zastávky:

Kvilda, Františkov

Borová Lada

Borová Lada, Nový Svět

Nové Hutě, polesí

Nové Hutě

Náhradní zastávky: bez náhrady

Termín dočasného zrušení zastávky: 11.04.2023 – 12.05.2023

Dotčené spoje: všechny spoje (obsluhující tyto zastávky):

- linky 370702 Kvilda – Stachy – Vimperk – Strakonice - Praha

4. Dočasně zrušené zastávky:

Borová Lada, Šindlov, rozc.0.5

Borová Lada, Nový Svět

Borová Lada, Hrabická Lada

Borová Lada, České Chalupy

Borová Lada

Borová Lada, Svinná Lada

Kvilda, Františkov

Kvilda, Vilémov

Náhradní zastávky: bez náhrady

Termín dočasného zrušení zastávky: 11.04.2023 – 12.05.2023

Dotčené spoje: všechny spoje (obsluhující tuto zastávku):

- linky 390280 Tábor – Písek – Strakonice – Vimperk – Kvilda

Vedení provozu – popis objížd'ky částečná uzavírka:

V době částečné uzavírky části silnice II/167 bude v uzavřeném úseku provoz převeden do jednoho volného jízdního pruhu a přednost bude řízena podle schválených dopravně inženýrských opatření. Objízdná trasa se nestanovuje.

Povolení je vydáno za dodržení těchto podmínek:

1. Žadatel zajistí dopravní značení uzavírky v souladu se zákonem č. 361/2000 Sb. Druh a umístění dopravních značek bude provedeno v souladu s vyhláškou č. 294/2015 Sb. Ministerstva dopravy, kterou se provádějí pravidla provozu na pozemních komunikacích. Druh značek a jejich umístění stanovil na základě Vaší žádosti Městský úřad Vimperk, odbor dopravy a silničního hospodářství, dne 23.03.2023, pod č. j. MUVPK-OD 92829/23-BELM, stanovením přechodné úpravy provozu, které nabyde účinnosti dne 02.04.2023.
2. Žadatel zajistí informovanost cestující veřejnosti o dočasném dopravním opatření v obslužnosti zastávek, a to minimálně v rozsahu vylepení písemného oznámení na

označnicích dočasně zrušených zastávek. Na tomto oznámení bude uvedeno – doba, po kterou nebude zastávka obsluhována veřejnou linkovou dopravou; nejbližší obsluhovaná zastávka; důvod, proč není zastávka obsluhována; kontakt na osobu zodpovědnou za informovanost cestující veřejnosti o tomto dopravním opatření. Neprodleně po skončení uzavírky a uvedení veřejné linkové dopravy do standardního režimu bude toto oznámení odstraněno.

3. V případě dřívějšího ukončení úplné uzavírky silnice II/167, prodloužení úplné uzavírky silnice II/167 nebo změně termínů prováděných prací oznámí neprodleně zhotovitel stavby tuto skutečnost dopravcům ČSAD AUTOBUSY České Budějovice a. s., ŠVARCTrans s.r.o. a BusLine jižní Čechy s.r.o.
4. Žadatel zodpovídá za dopravní značení uzavírky, jeho řádný stav a údržbu po celou dobu trvání uzavírky a za veškeré škody vzniklé uživatelům dotčené části silnice II/167 z titulu nesplnění podmínek tohoto rozhodnutí.
5. Po celou dobu uzavírky nesmí být ohrožena bezpečnost silničního provozu a bezpečný pohyb chodců.
6. Za plnění podmínek tohoto rozhodnutí odpovídá za žadatele Ing. Martin Bartizal, tel.: 739 541 948.
7. Ihned po ukončení uzavírky bude proveden úklid a budou odstraněna pomocná zařízení a DZ.
8. Povolujícímu orgánu a Policii ČR zůstává právo kontroly a je nutno respektovat pokyny, které upřesňují nebo doplňují podmínky tohoto rozhodnutí.

ODŮVODNĚNÍ

Povolení bylo vydáno na základě žádosti, kterou podala spol. STRABAG a.s., IČ 60838744, Kačírkova 982/4, 15800 Praha 5, dne 22.03.2023 doložené potřebnými doklady.

Opatřením ze dne 23.03.2023 silniční správní úřad oznámil účastníkům řízení a dotčeným orgánům státní správy zahájení řízení. Okruh účastníků řízení určil silniční správní úřad podle § 24 zákona č. 13/1997 Sb., a to:

1. STRABAG a.s., IČ 60838744, Kačírkova 982/4, 15800 Praha 5
- žadatel
2. Správa a údržba silnic Jihočeského kraje, IČ 70971641, závod Prachatice
- správce silnice II/167
3. Obec Borová Lada, IČ 00250341
- obec, na jejímž zastavěném území se uzavírka nachází
- vlastník místních komunikací v dotčeném území
4. Obec Kvilda, IČ 00250511
- obec, na jejímž zastavěném území se uzavírka nachází
- vlastník místních komunikací v dotčeném území
5. Obec Nové Hutě, IČ 00583316
- obec, na jejímž zastavěném území se uzavírka nachází
- vlastník místních komunikací v dotčeném území

Dále silniční správní úřad vymezil lhůtu pro seznámení se všemi podklady pro rozhodnutí v souladu s § 36 odst. 3 zákona č. 500/2004 Sb., správní řád, ve znění pozdějších předpisů (dále jen správní řád), do pěti dnů ode dne doručení usnesení č. j. MUVPK-OD 92833/23-BELM, dle kterého měli účastníci řízení možnost před vydáním rozhodnutí v předmětné věci

vyjádřit se k jeho podkladům i ke způsobu jejich zjištění, popř. navrhnout jejich doplnění, aby následně bylo možno vydat rozhodnutí.

Rozhodnutí je vydáno v souladu s ustanovením § 24 zákona č.13/1997 Sb., po předchozím projednání s Policií ČR, KŘP Jčk, DI Prachatice, č. j. KRPC-31874/ČJ-2023, se Správou a údržbou silnic Jihočeského kraje a obcemi Kvilda, Borová Lada, Nové Hutě.

Vzhledem k tomu, že byly splněny zákonné podmínky pro povolení shora uvedené uzavírky a zvláštního užívání, bylo rozhodnuto tak, jak je ve výroku uvedeno.

POUČENÍ

Proti tomuto rozhodnutí se lze odvolat do 15 dnů ode dne doručení ke Krajskému úřadu Jihočeského kraje v Českých Budějovicích, odboru dopravy a silničního hospodářství, podáním učiněným prostřednictvím Městského úřadu Vimperk, odboru dopravy a silničního hospodářství, který toto rozhodnutí vydal.

Odvolání proti tomuto rozhodnutí nemá odkladný účinek (§ 24 odst. 4 zákona 13/1997 Sb.).

„otisk úředního razítka“

Bc. Lenka Černá v. r.
vedoucí odboru dopravy
a silničního hospodářství

Doručí se:

Účastníci řízení:

| | |
|---|------|
| STRABAG a.s., IČ 60838744, Kačírkova 982/4, 15800 Praha 5 | (DS) |
| Správa a údržba silnic Jihočeského kraje, IČ 70971641, závod Prachatice | (DS) |
| Obec Borová Lada, IČ 00250341 | (DS) |
| Obec Kvilda, IČ 00250511 | (DS) |
| Obec Nové Hutě, IČ 00583316 | (DS) |


Dotčené orgány:

| | |
|--|------|
| Policie ČR, KŘP Jčk, DI Prachatice, IČ 75151511 (KRPC-31874-ČJ-2023) | (DS) |
| Krajský úřad Jihočeského kraje, odbor dopravy a SH, IČ 70890650 | (DS) |

Na vědomí:

| | |
|--|---------------|
| HZS Jihočeského kraje, Územní odbor Prachatice, IČ 70882835 | (DS) |
| Zdravotnická záchranná služba – Prachatice, IČ 48199931 | (DS + e-mail) |
| sekretariat@zsjck.cz | |
| ČSAD AUTOBUSY České Budějovice a.s., IČ 26060451 | (DS) |
| ŠVARCTrans s.r.o., IČ 26114488 | (DS) |
| BusLine jižní Čechy s.r.o., IČ 07782926 | (DS) |

Digitálně podepsal Lenka Černá
Datum: 29.03.2023 11:32:14 +02:00

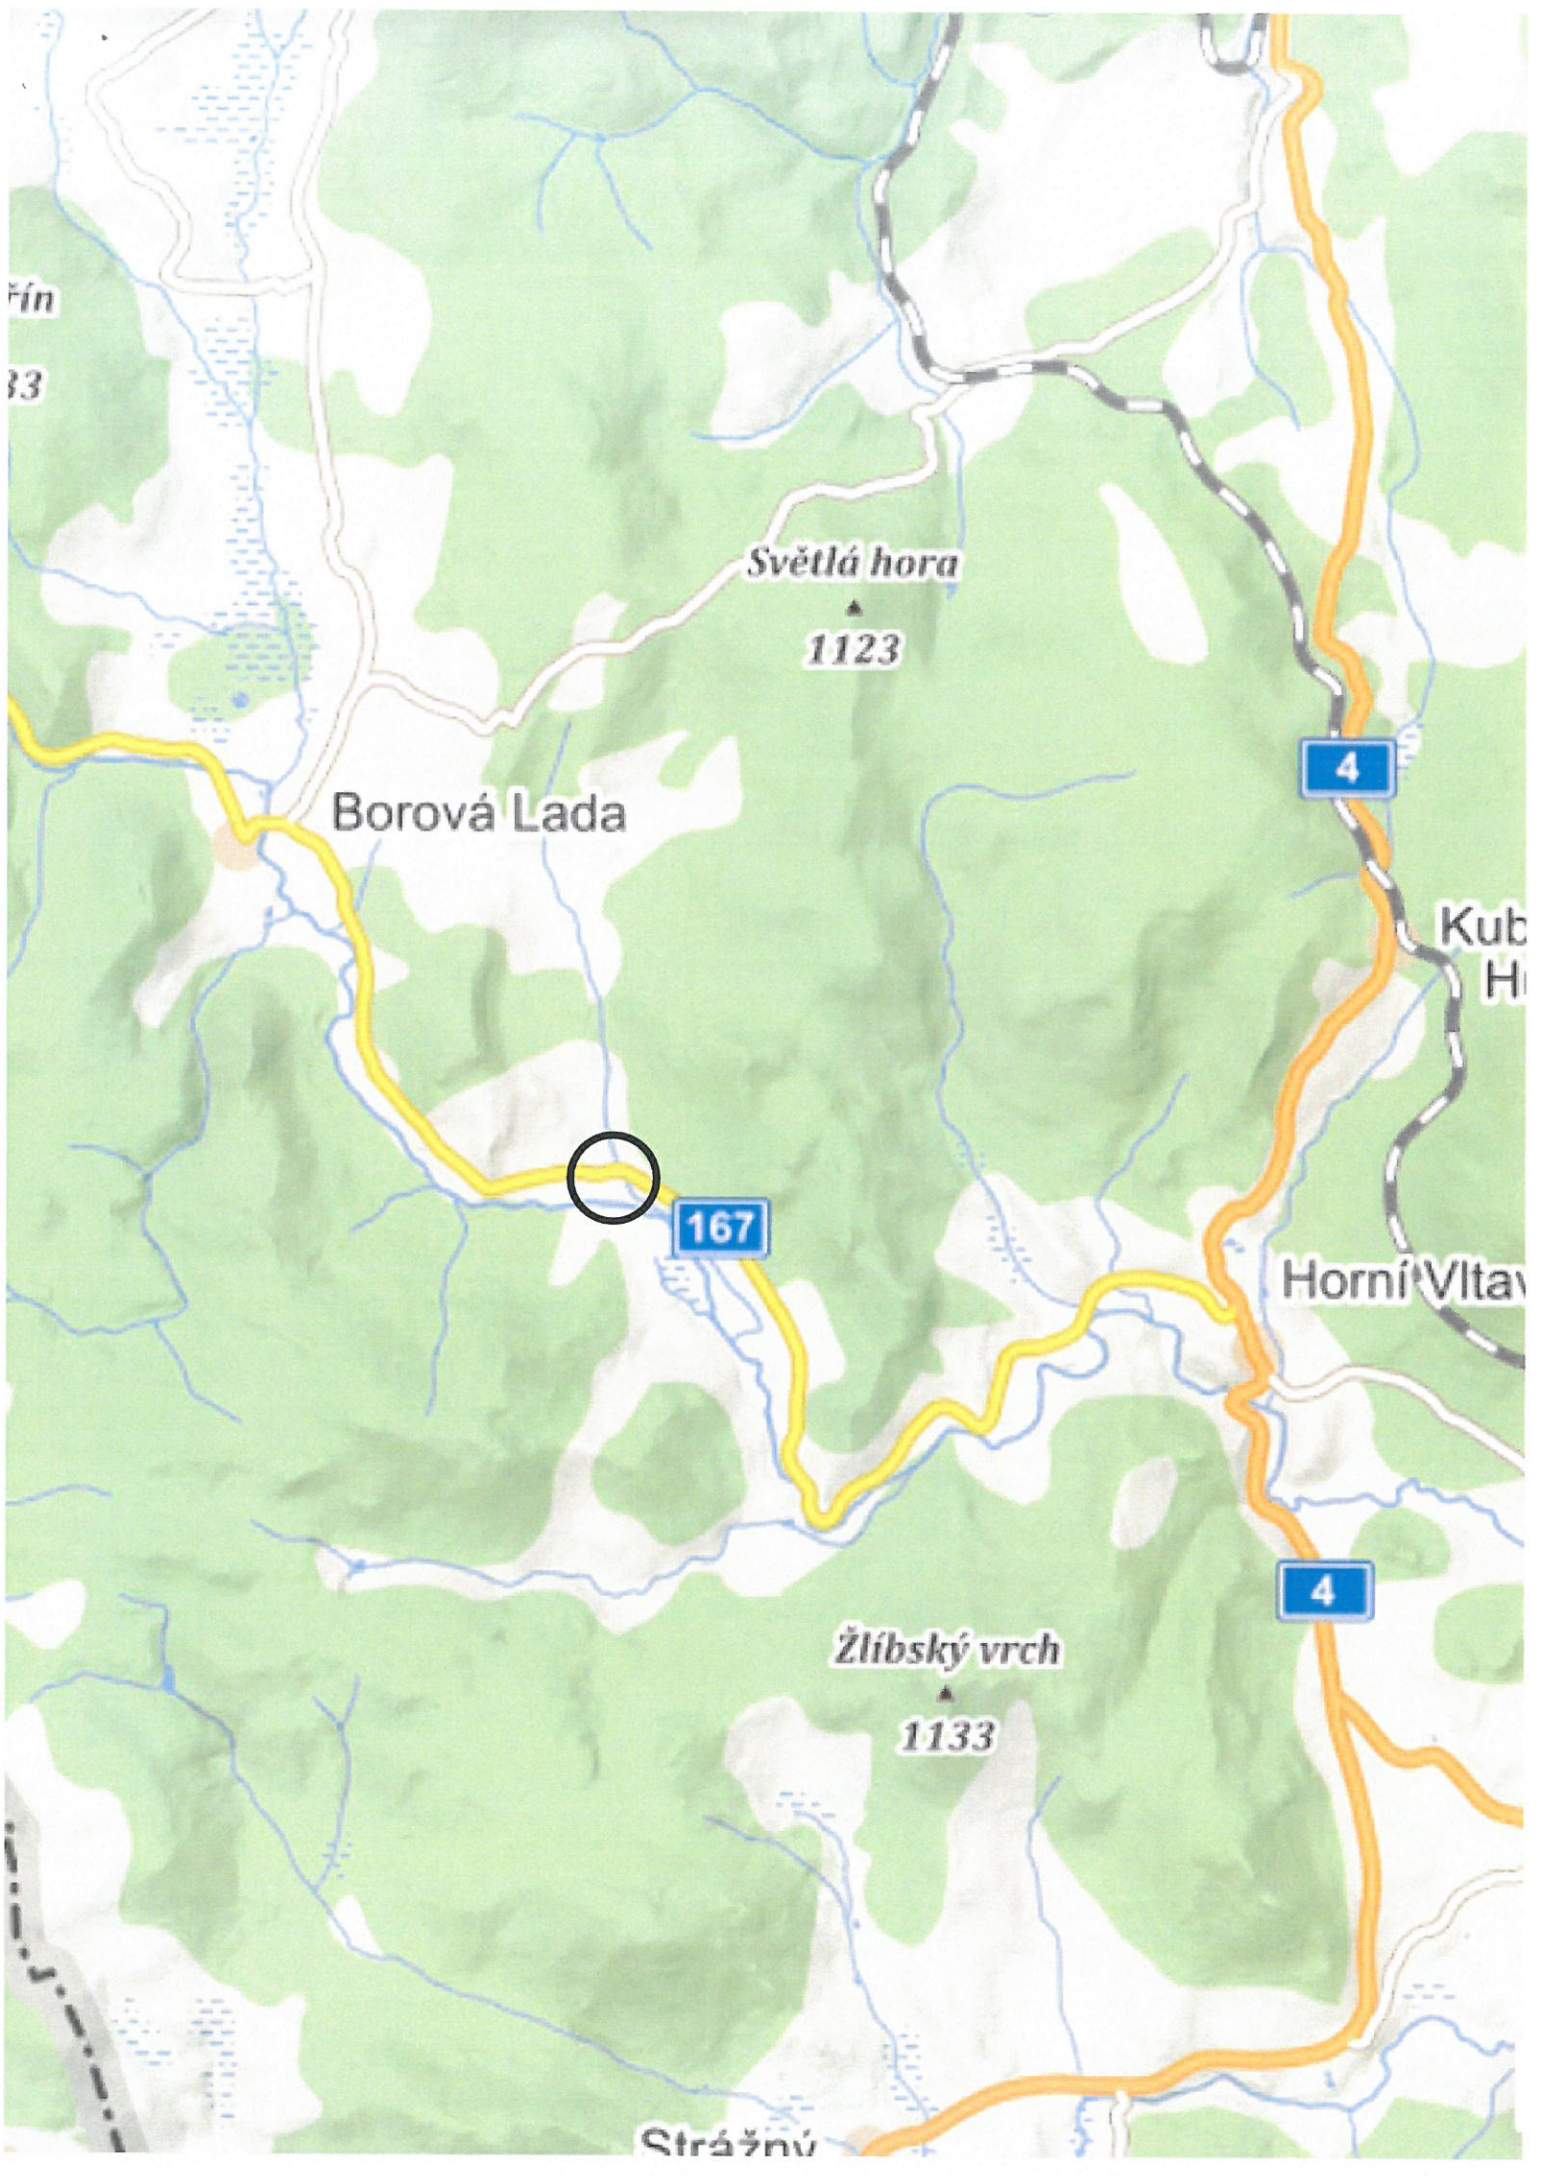

řín
33

Světlá hora
▲
1123

Borová Lada

167

4

Kub
H

Horní Vltava

4

Žlíbský vrch
▲
1133

Strážný

Schéma - FRÉZOVÁNÍ

Standardní pracovní místo.
Zúžení vozovky na jeden jízdní pruh.


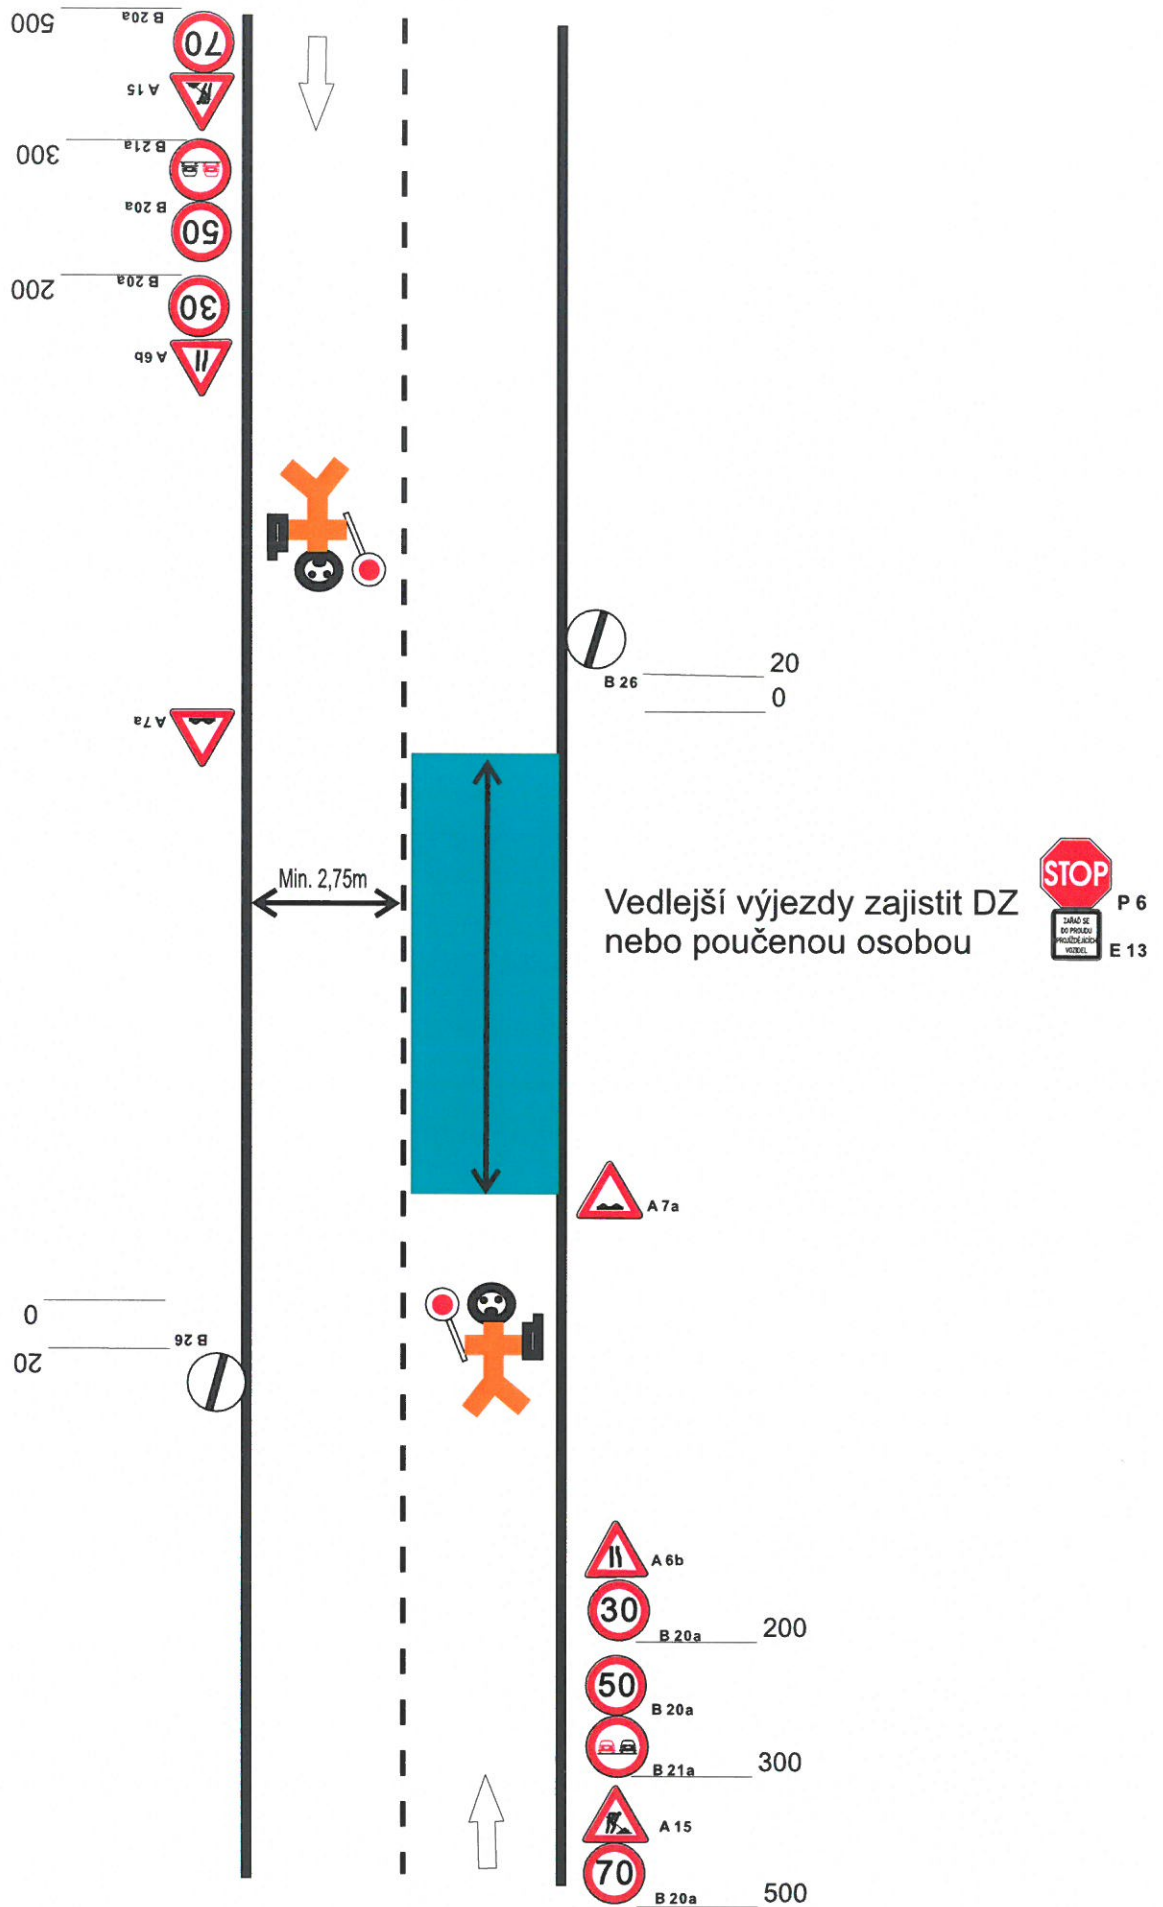


Schéma - OZNAČENÍ PRACOVNÍHO MÍSTA PO VYFRÉZOVÁNÍ


Standardní pracovní místo.
Zúžení vozovky na jeden jízdní pruh.

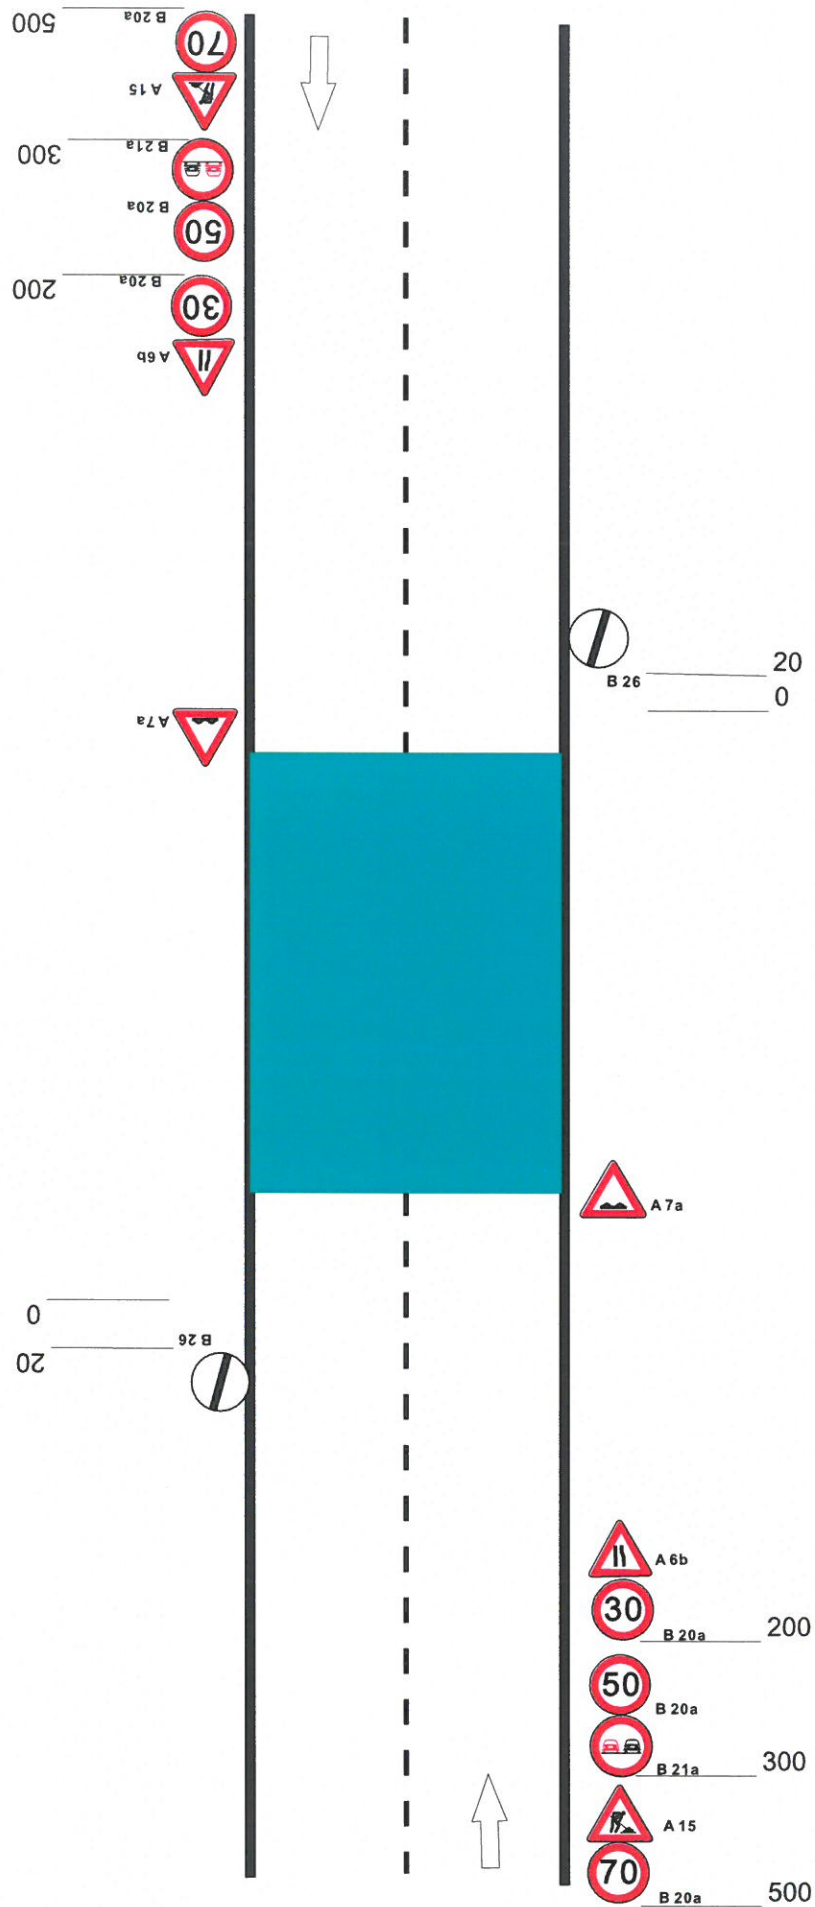


— uzavřený úsek

— objízdná trasa


— dočasně škrtnout DZ, které budou v rozporu s navrhovanou úpravou

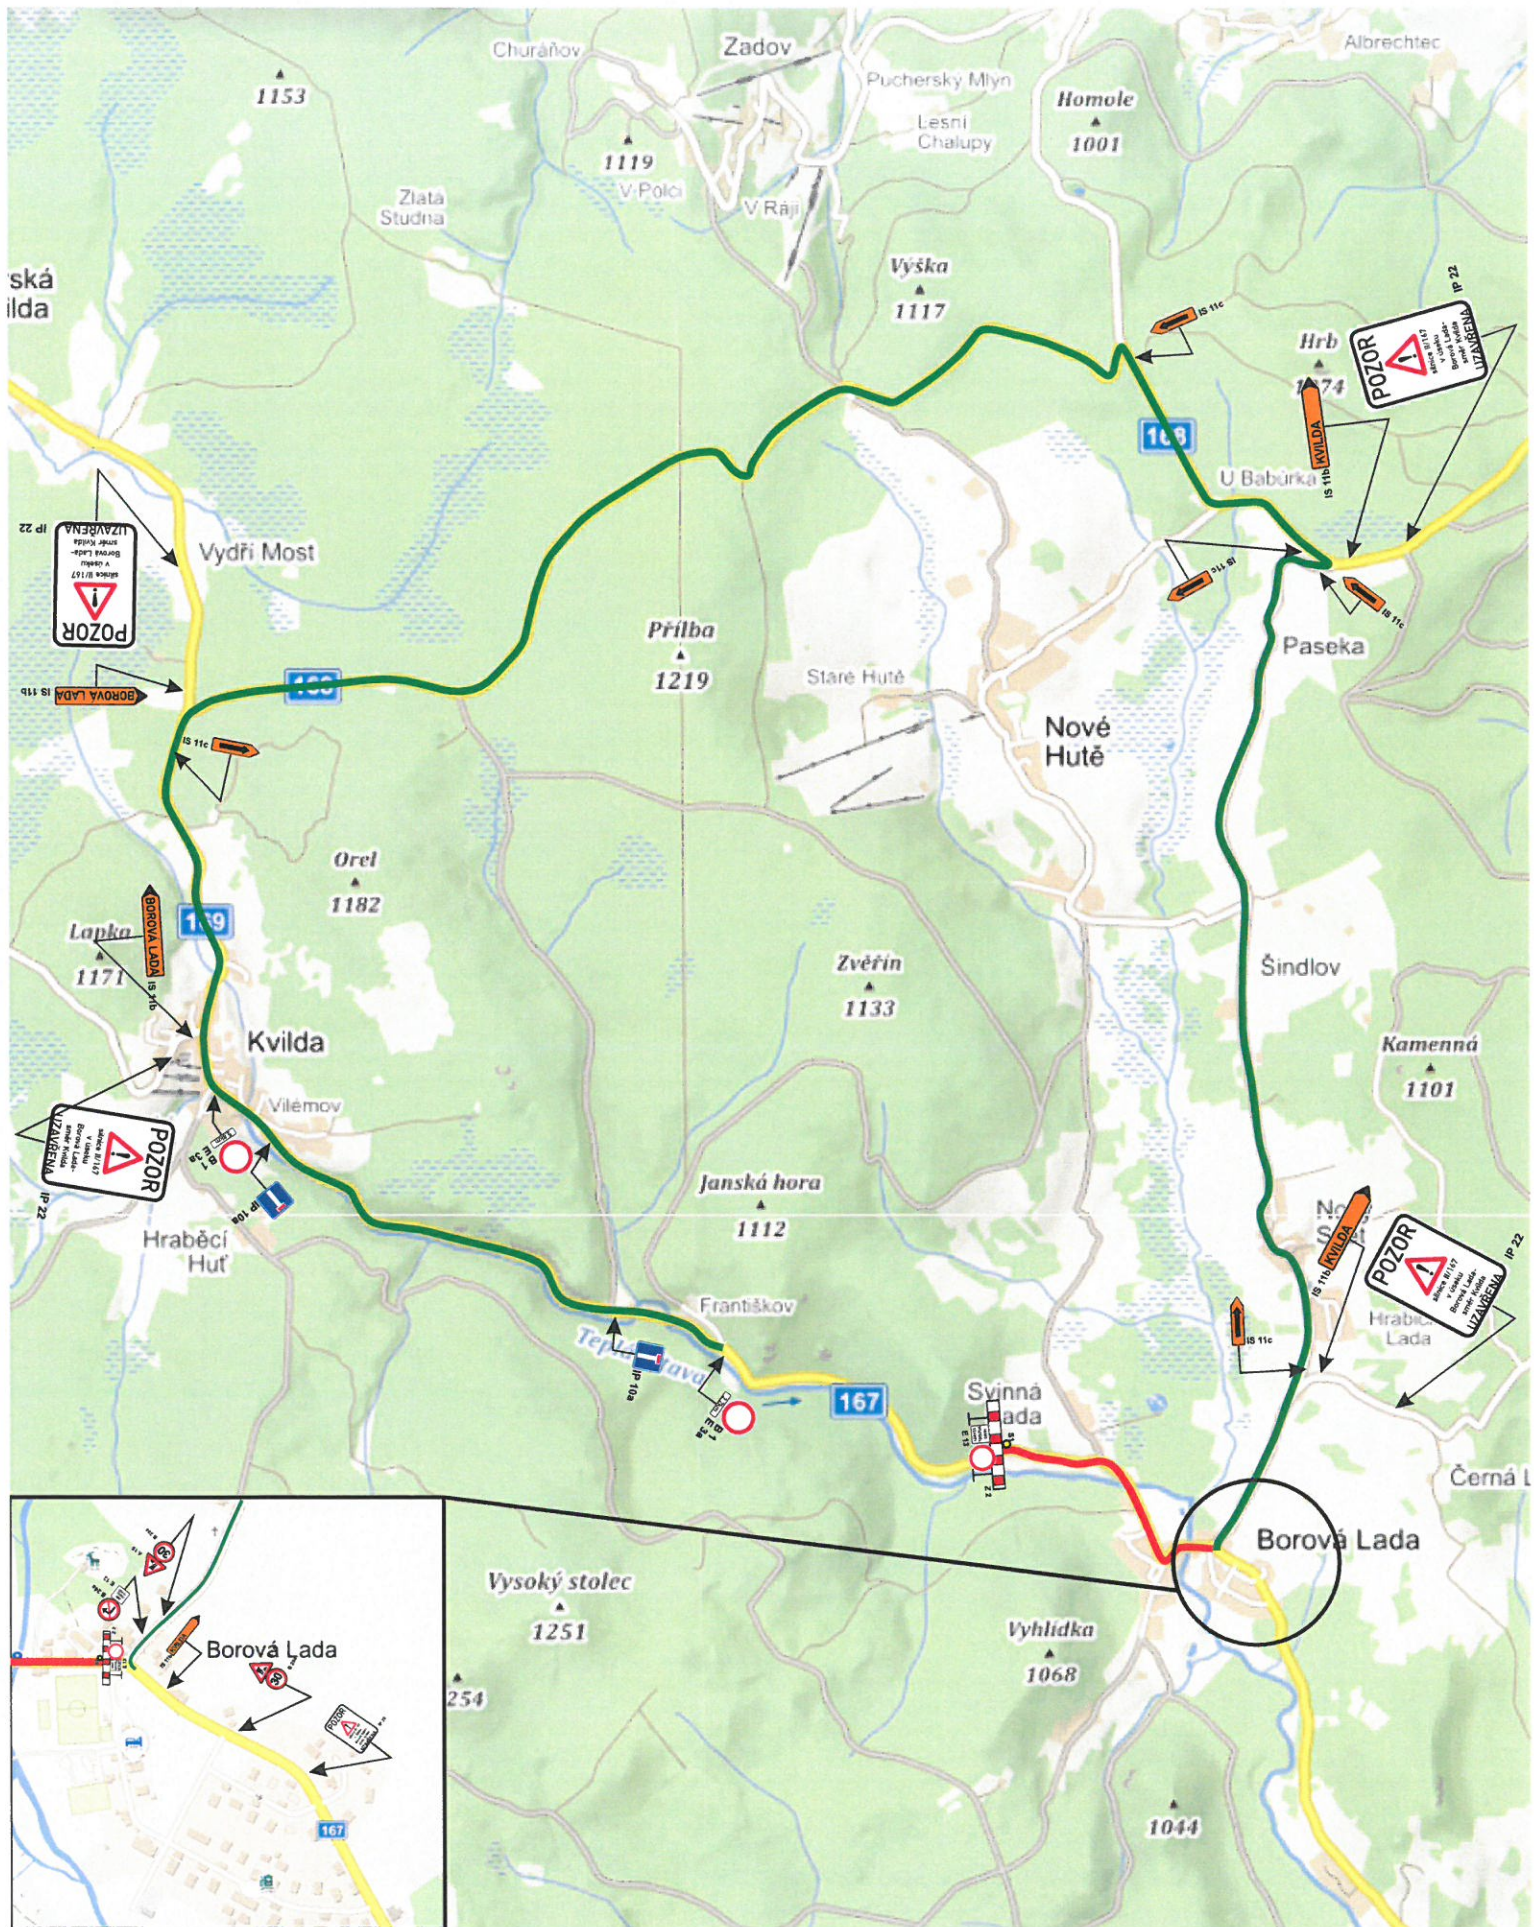

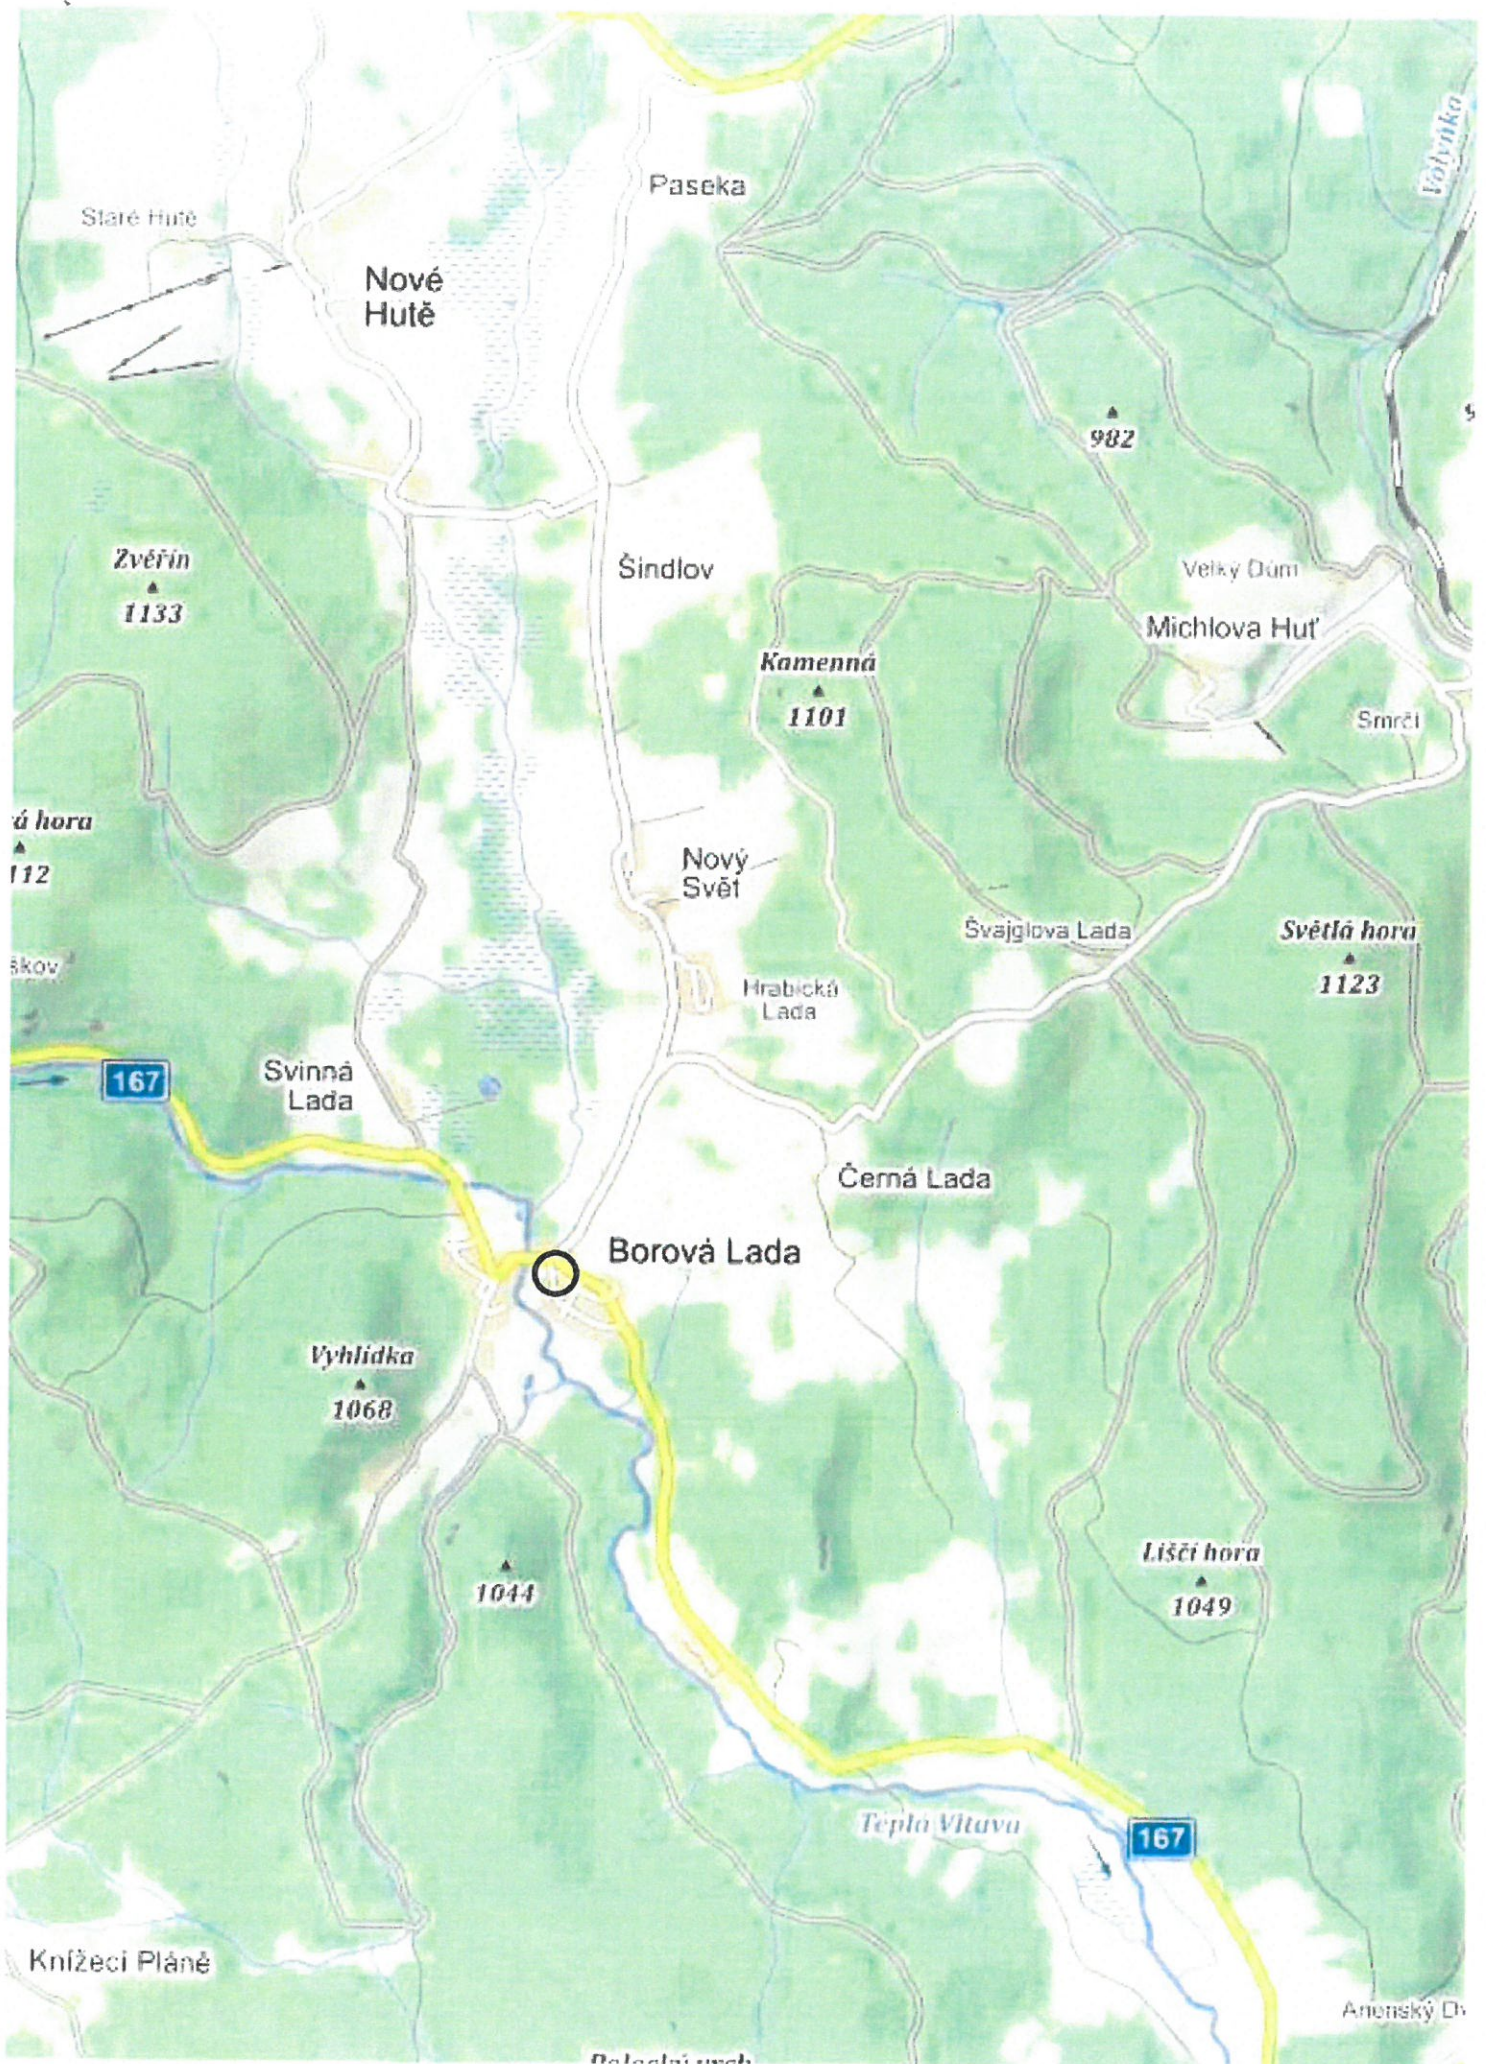

Umístění označníku dočasné zastávky

Termín: 11.4.2023-12.5.2023

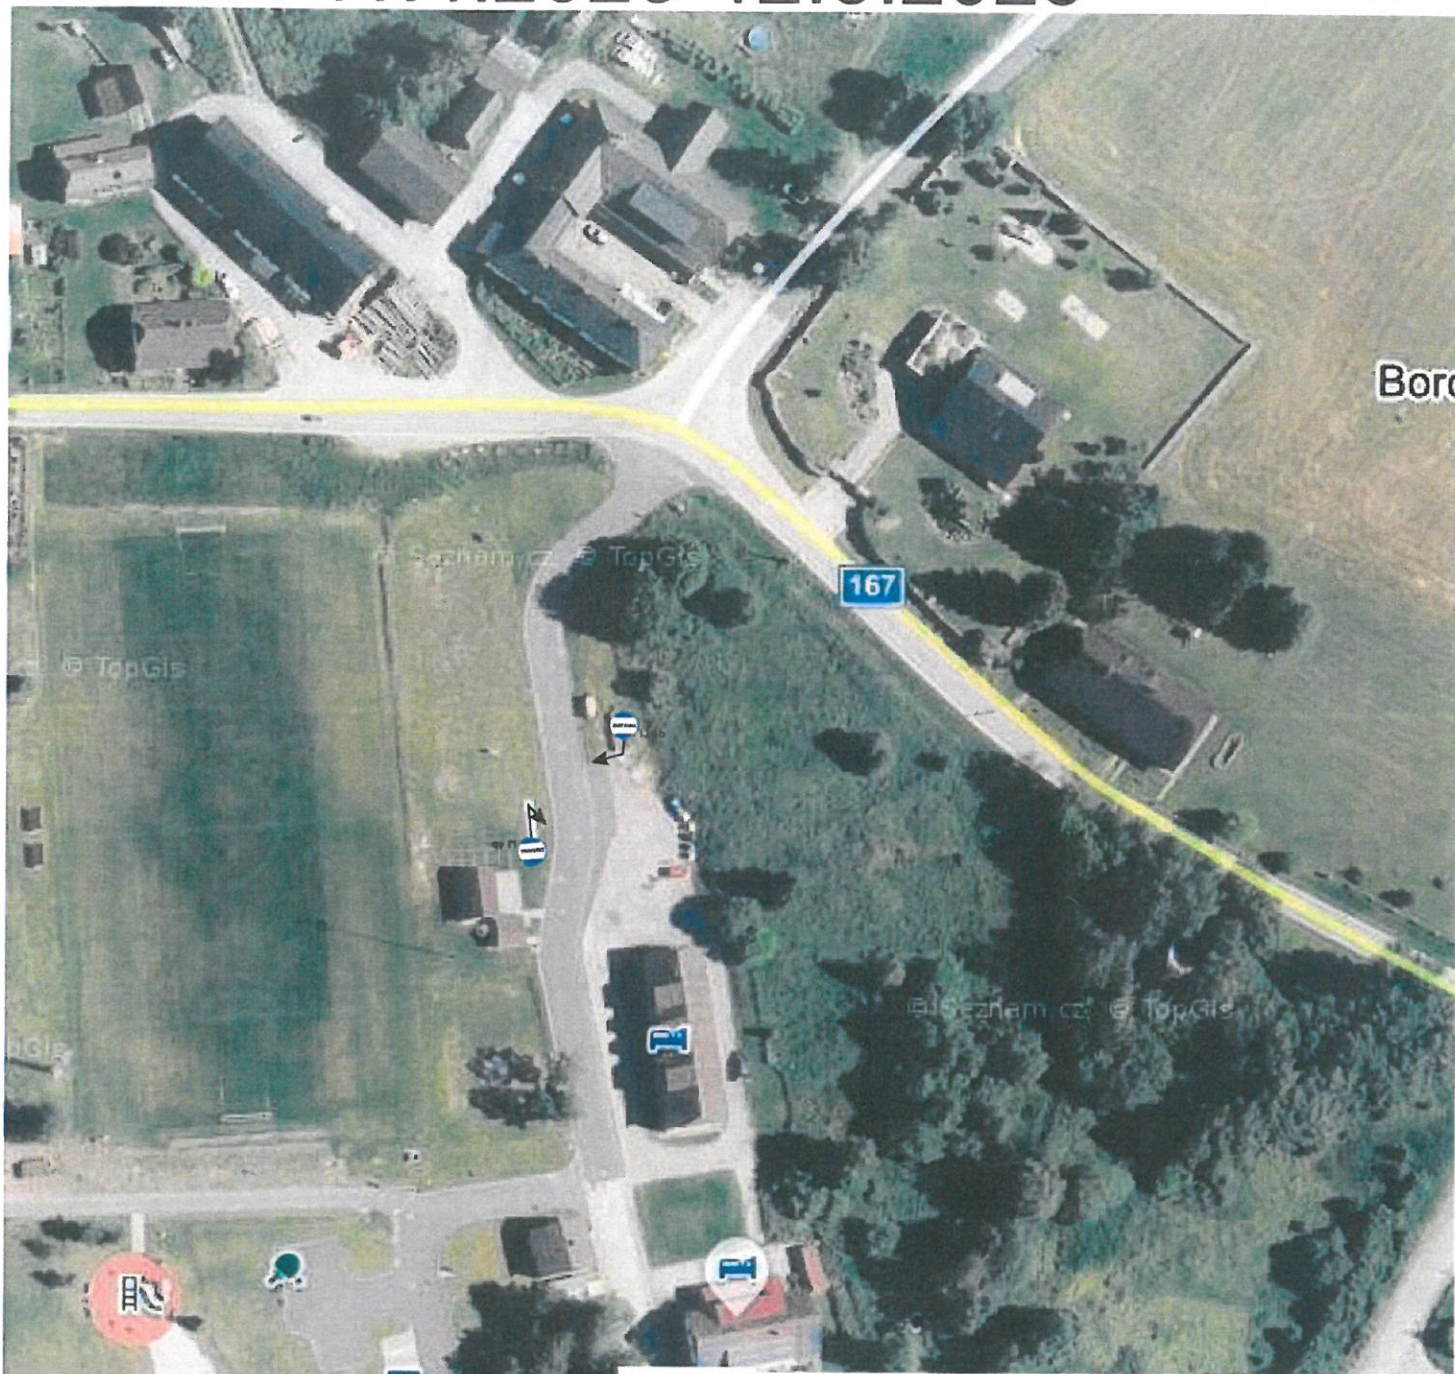

Vyjádření Policie ČR - DI Prachatice:

souhlasí za dodržení podmínek:

žádosti; - dle předloženého DI0; Schéma

podmínky:

23. 3. 2023 *Luďka Kelová*

DI Prachatice si vyžaduje provedení zřízení DI v případě přezkoušení BESIP

.....

.....

.....

KRPL-42797/č.j.-2023-020606

Přijatá zpráva - detail zprávy

Datová schránka: ryaefuu, Obec Kvilda, č.p. 17, 38493 Kvilda, CZ

| | | | |
|--------------------|---|-------------------------|------------------|
| Věc | Rozhodnutí uzavírka II/167 Svinná Lada, Borová Lada | | |
| ID zprávy | 1167666519 | | |
| Stav zprávy | doručena přihlášením | | |
| Dodáno | 29.03.2023 15:31 | Přihlášení do DS | 30.03.2023 08:34 |

| | | | |
|-------------------------|--|--|--|
| Odesílatel | Město Vimperk, Steinbrenerova 6/2, Vimperk I, 38501 Vimperk, CZ/Odbor dopravy a silničního | | |
| ID dat. schránky | 9ydb7vm | | |
| Typ schránky | OVM | | |

| | | | |
|------------------------------|------------------------|---------------------|--|
| Zmocnění | | | |
| Odstavec | | | |
| Čj. odesílatele | MUVPK-OD 99948/23-BELM | Čj. příjemce | |
| Spis. zn. odesílatele | 31881/2023 | Spis. zn. | |
| K rukám | | | |
| Do vl. rukou | Ano | | |
| Doruč. fiktí zak. | Ne | | |

Přílohy:

99948-2023_Rozhodnutí_uzavírka_II167_Svinná_Lada_Borová_Lada_sign.pdf (610,6 kB)
DIO.pdf (2,2 MB)
označníky_policie.pdf (976,4 kB)