

JAROSLAV ČERNÝ
PROJEKTY - ELEKTRO
V DOMKÁCH 406/9
301 00 PLZEŇ-RADOBYČICE

OBECNÍ ÚŘAD		Skartační znak:
KVILDA 17, okres Prochecko		6/10
Dne: 24.2.24	Příloh:	Ukl. znak:
160/2024	10	57.1
Číslo doručení:	DS	Zpracování:
		LA

Obec Kvilda
Kvilda 17
KVILDA
384 93

Váš dopis zn./ze dne

Naše značka
PE/KVIL/2024

Vyřizuje/telefon
Černý/732 953 343
E-mail: projekty.cerny@volny.cz
Datová schránka: wjvddc4

V Plzni dne
27.02.2024

Věc: Žádost o vyjádření

Z pověření společnosti CETIN a.s. zpracovávám projektovou dokumentaci na akci: **FTTx_Č_Superb_Kvilda_KVPRA1_UR+PD**. Jedná se novou pokládku optické sítě v obci Kvilda dle přiložených situačních plánů. Optická síť bude tvořena pokládkou plastové infrastruktury a následné zafouknutí optických kabelů do položených mikrotubiček. Částečně bude využito stávajících trubek pro optický kabel, dále bude pokládána plastová infrastruktura ve stávajících trasách CETIN a.s. (výměna kabelového vedení) a do nových výkopů.

Žádám Vás tímto o vyjádření k výše uvedenému záměru. Pokládka bude realizována na pozemcích v k.ú. Kvilda. Prosím o odsouhlasení trasy kabelového vedení a umístění rozvaděčů. Dále prosím o zaslání podkladu inženýrských sítí ve správě Obce Kvilda.


Předem děkuji za kladné a včasné vyřízení.


S pozdravem

Jaroslav Černý
PROJEKTY-ELEKTRO
V Domkách 406/9,
301 00 Plzeň - Radobyčice
IČO: 61752363, Tel.: 732 953 343

Jaroslav Černý
projektant



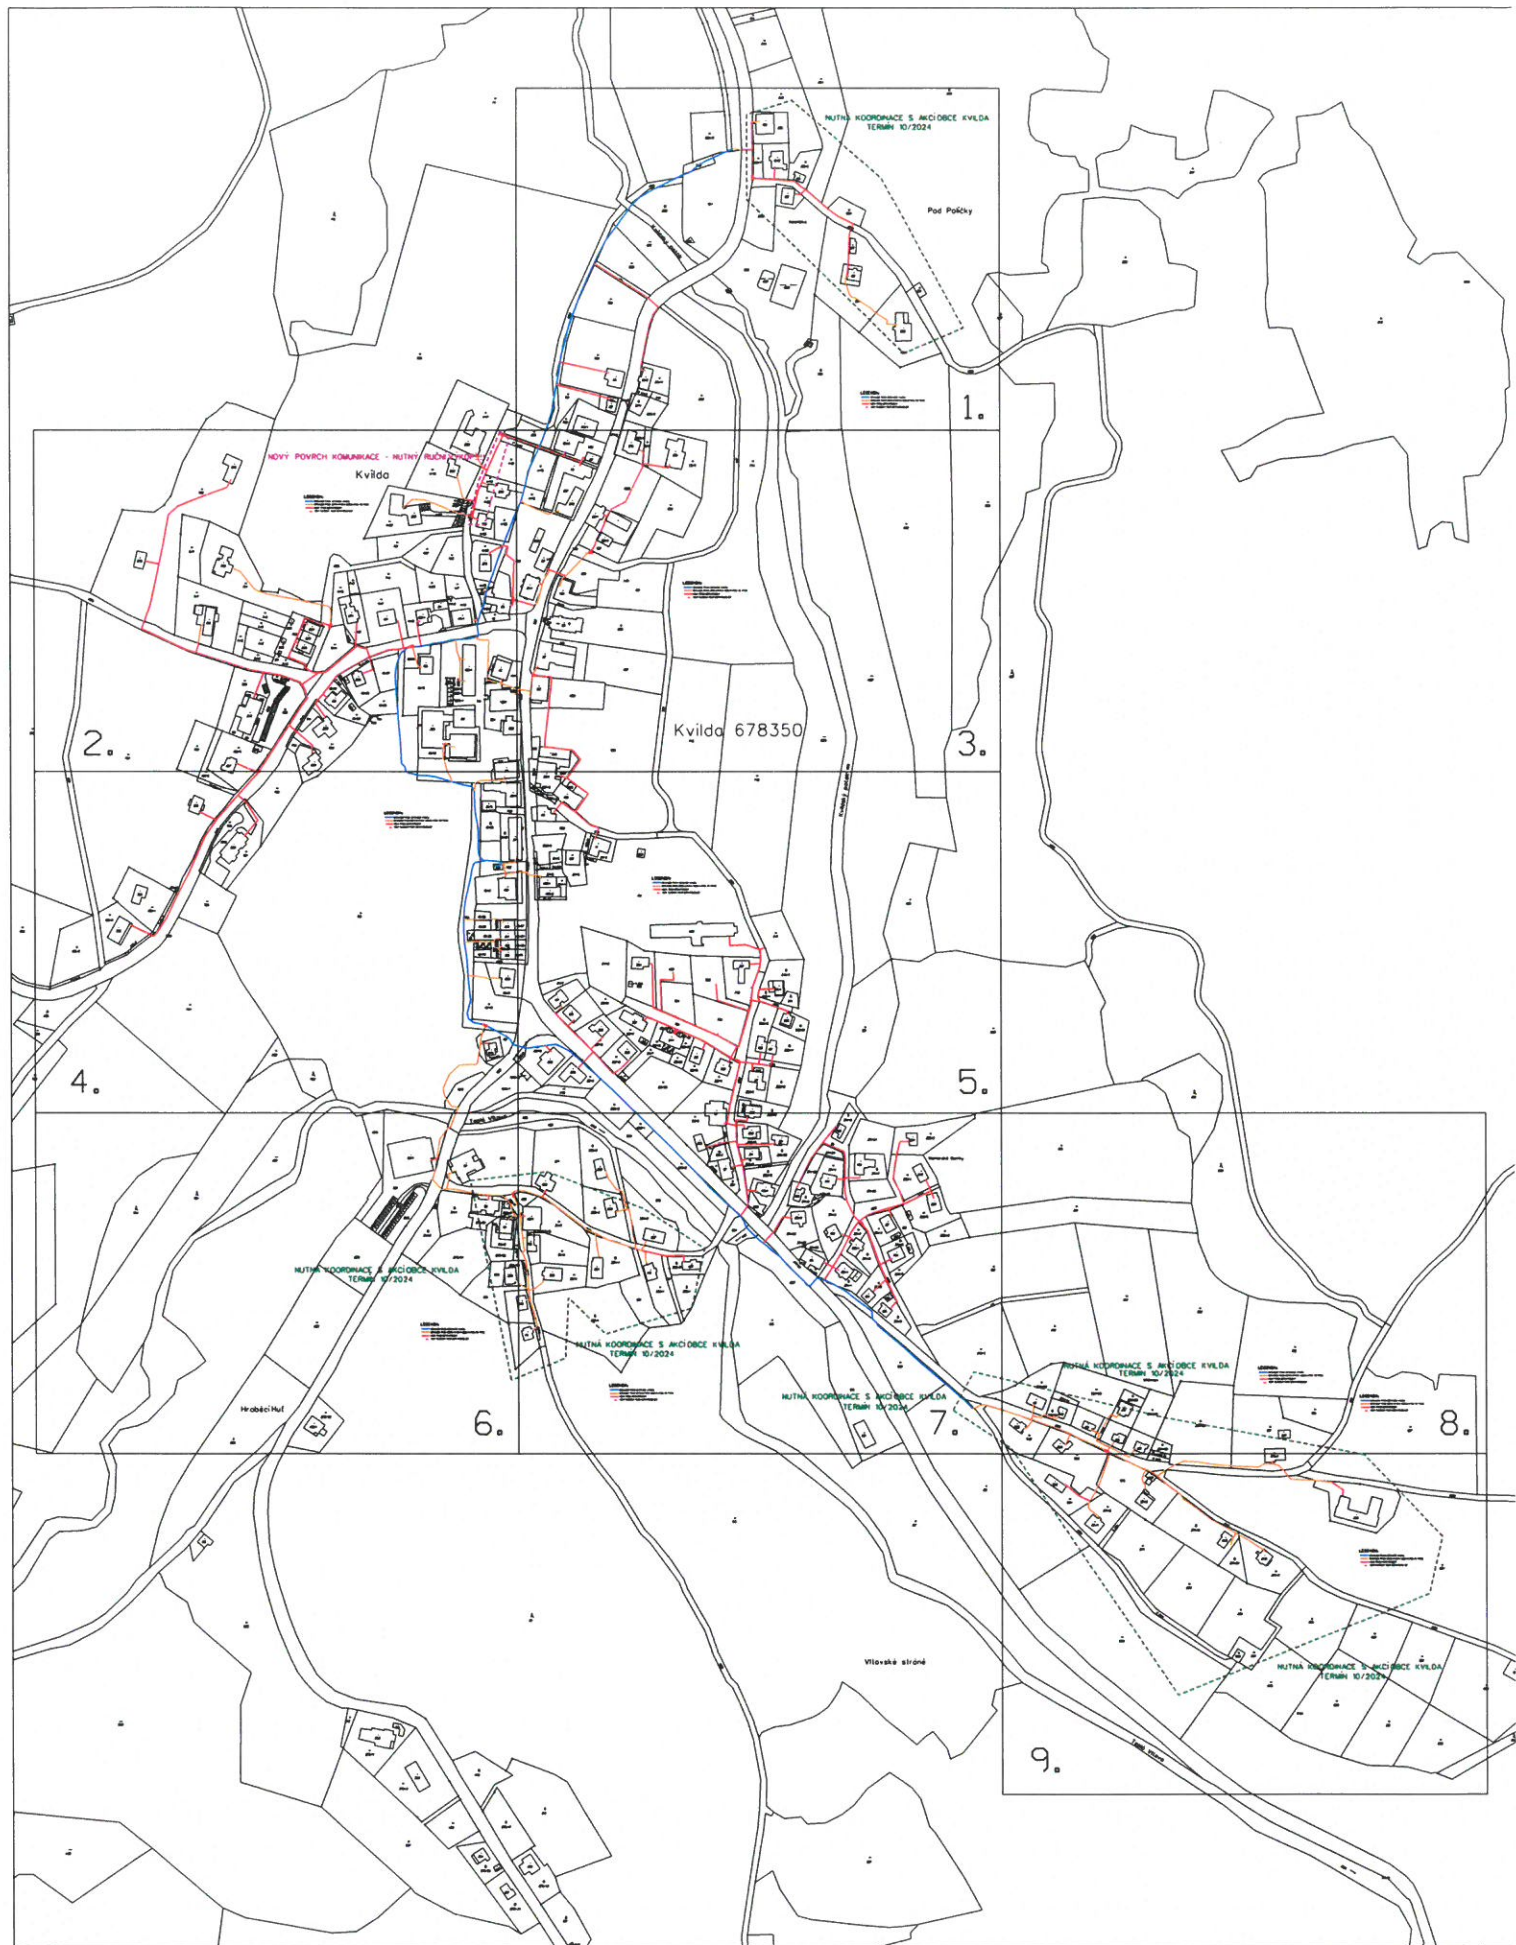

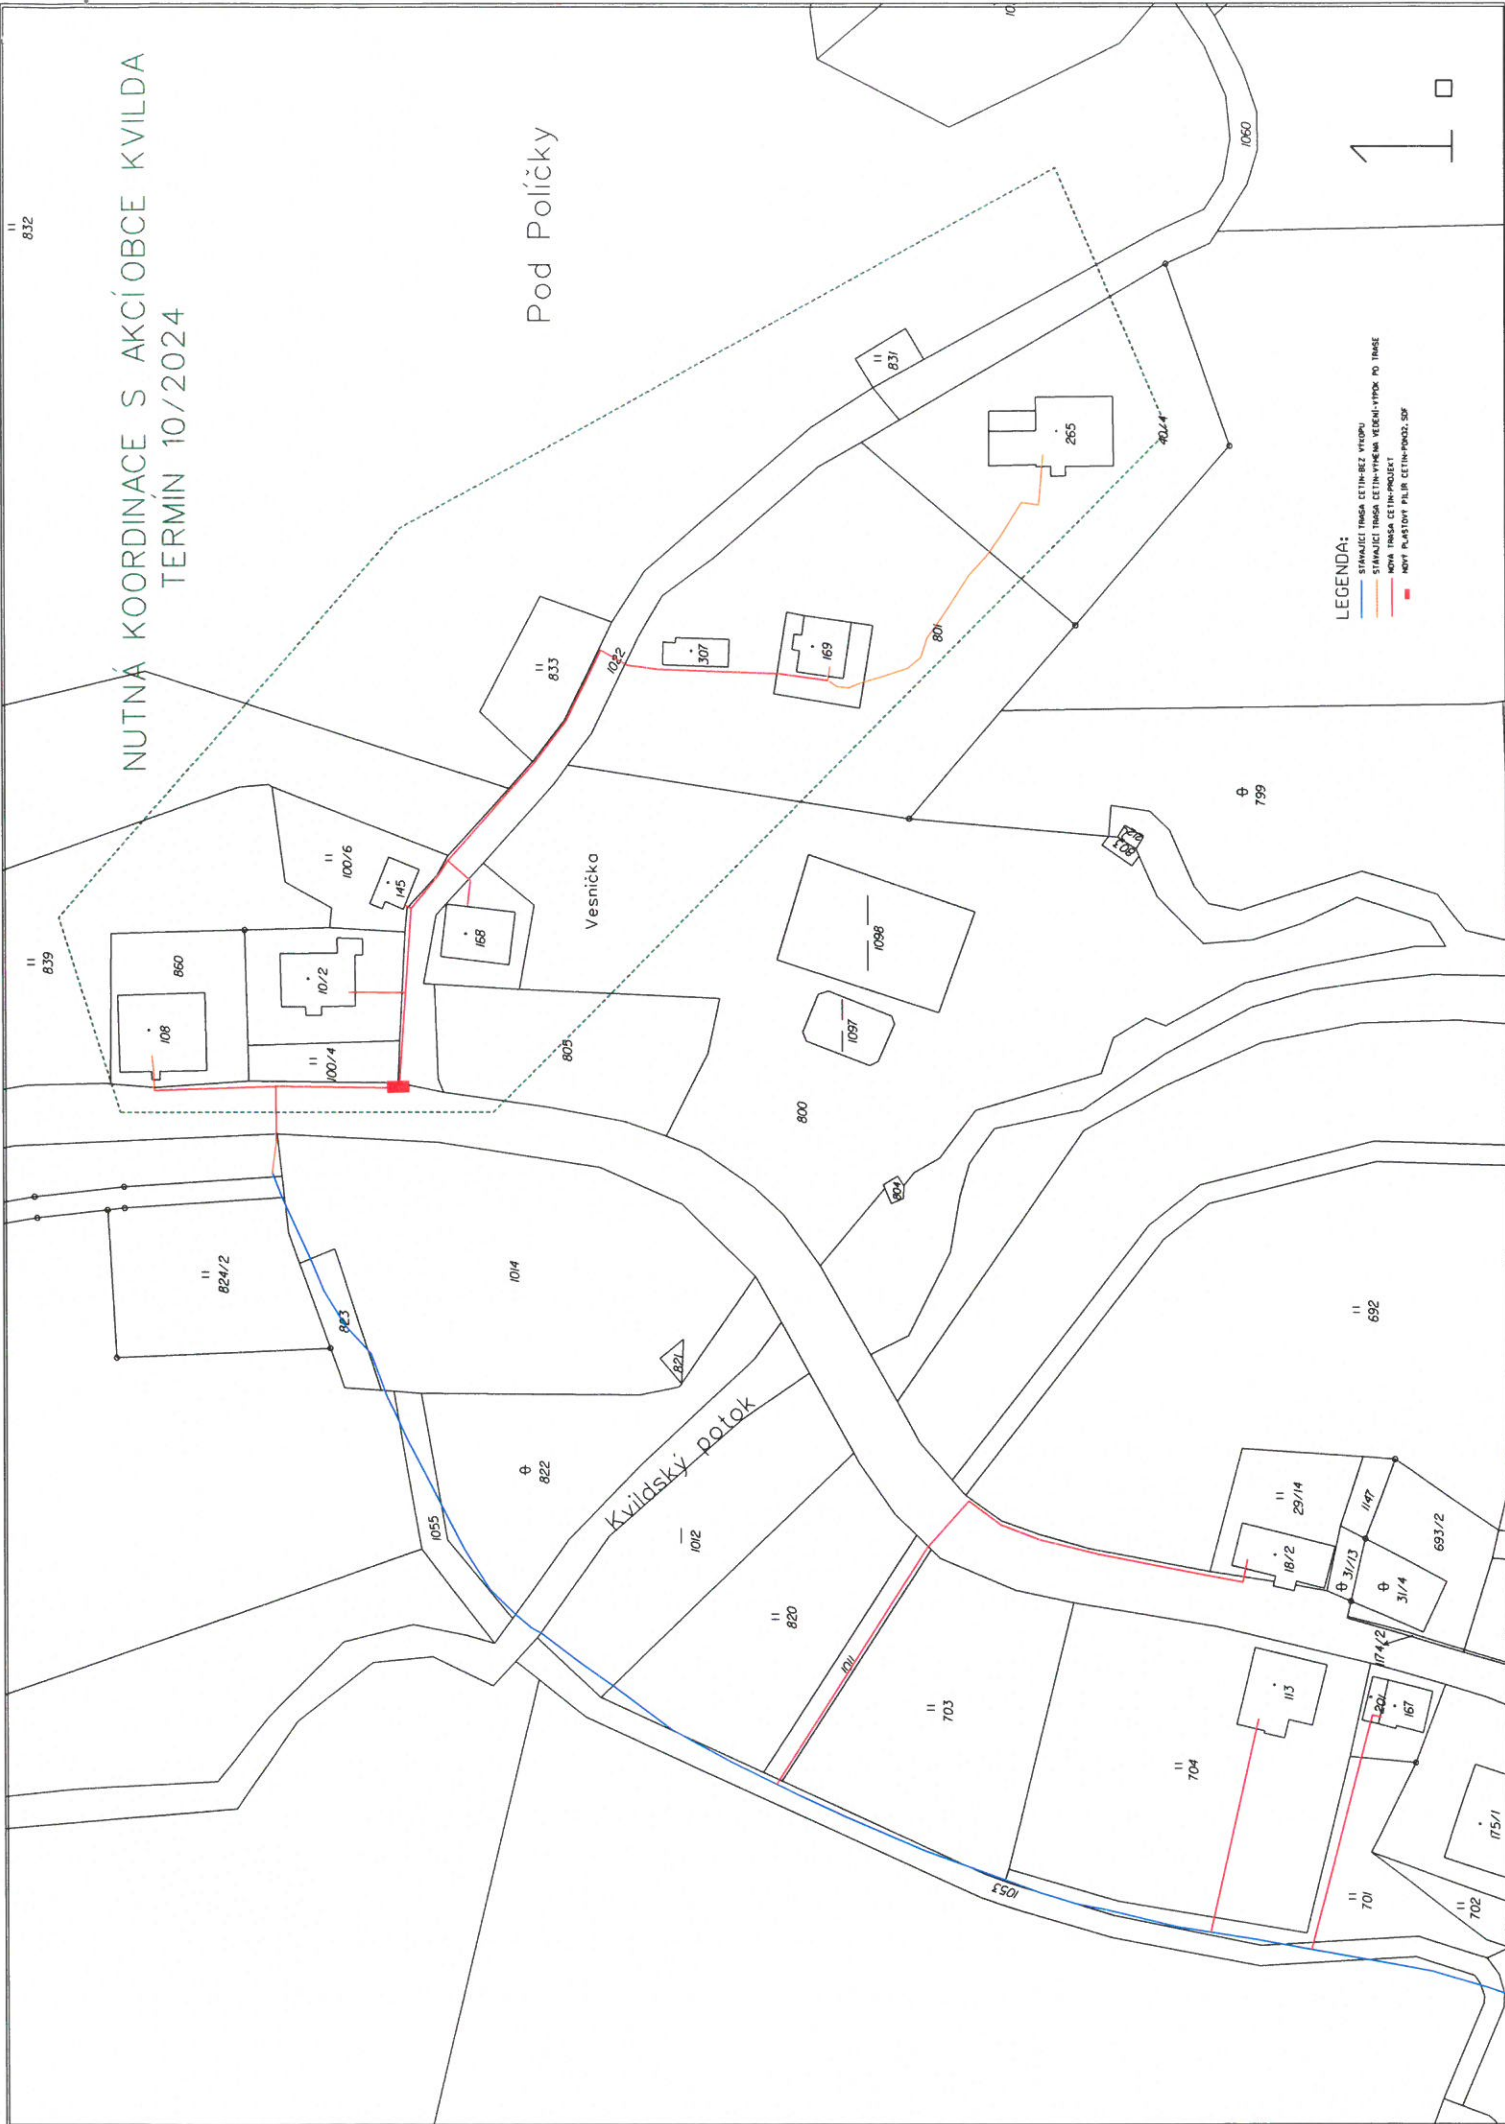

NUTNÁ KOORDINACE S AKCIOBCE KVILDA
TERMIN 10/2024

Pod Poličky

Vesnička

Kvidský potok


- LEGENDA:
- STANUJÍCÍ TRASA ČETIN-BEZ VÝPOU
 - STANUJÍCÍ TRASA ČETIN-VÝPRA VESNÍ-VÝPOU PO TRASE
 - NOVÁ TRASA ČETIN-PROJEKT
 - NOVÝ PRASTAVBY PULB ČETIN-PROJEKT

1


NOVÝ POVRCH KOMUNIKACE - NUTNÝ RUČNÍ VÝKOP!!!


Kvilda

- LEGENDA:
- STANOVISŤ TRASA ČISTIČE VÝVOU
 - STANOVISŤ TRASA ČISTIČE VÝVOU PO TRASE
 - NOVÁ TRASA ČISTIČE VÝVOU
 - NOVÝ PLOŠTÝV PÍLŤ ČISTIČE VÝVOU

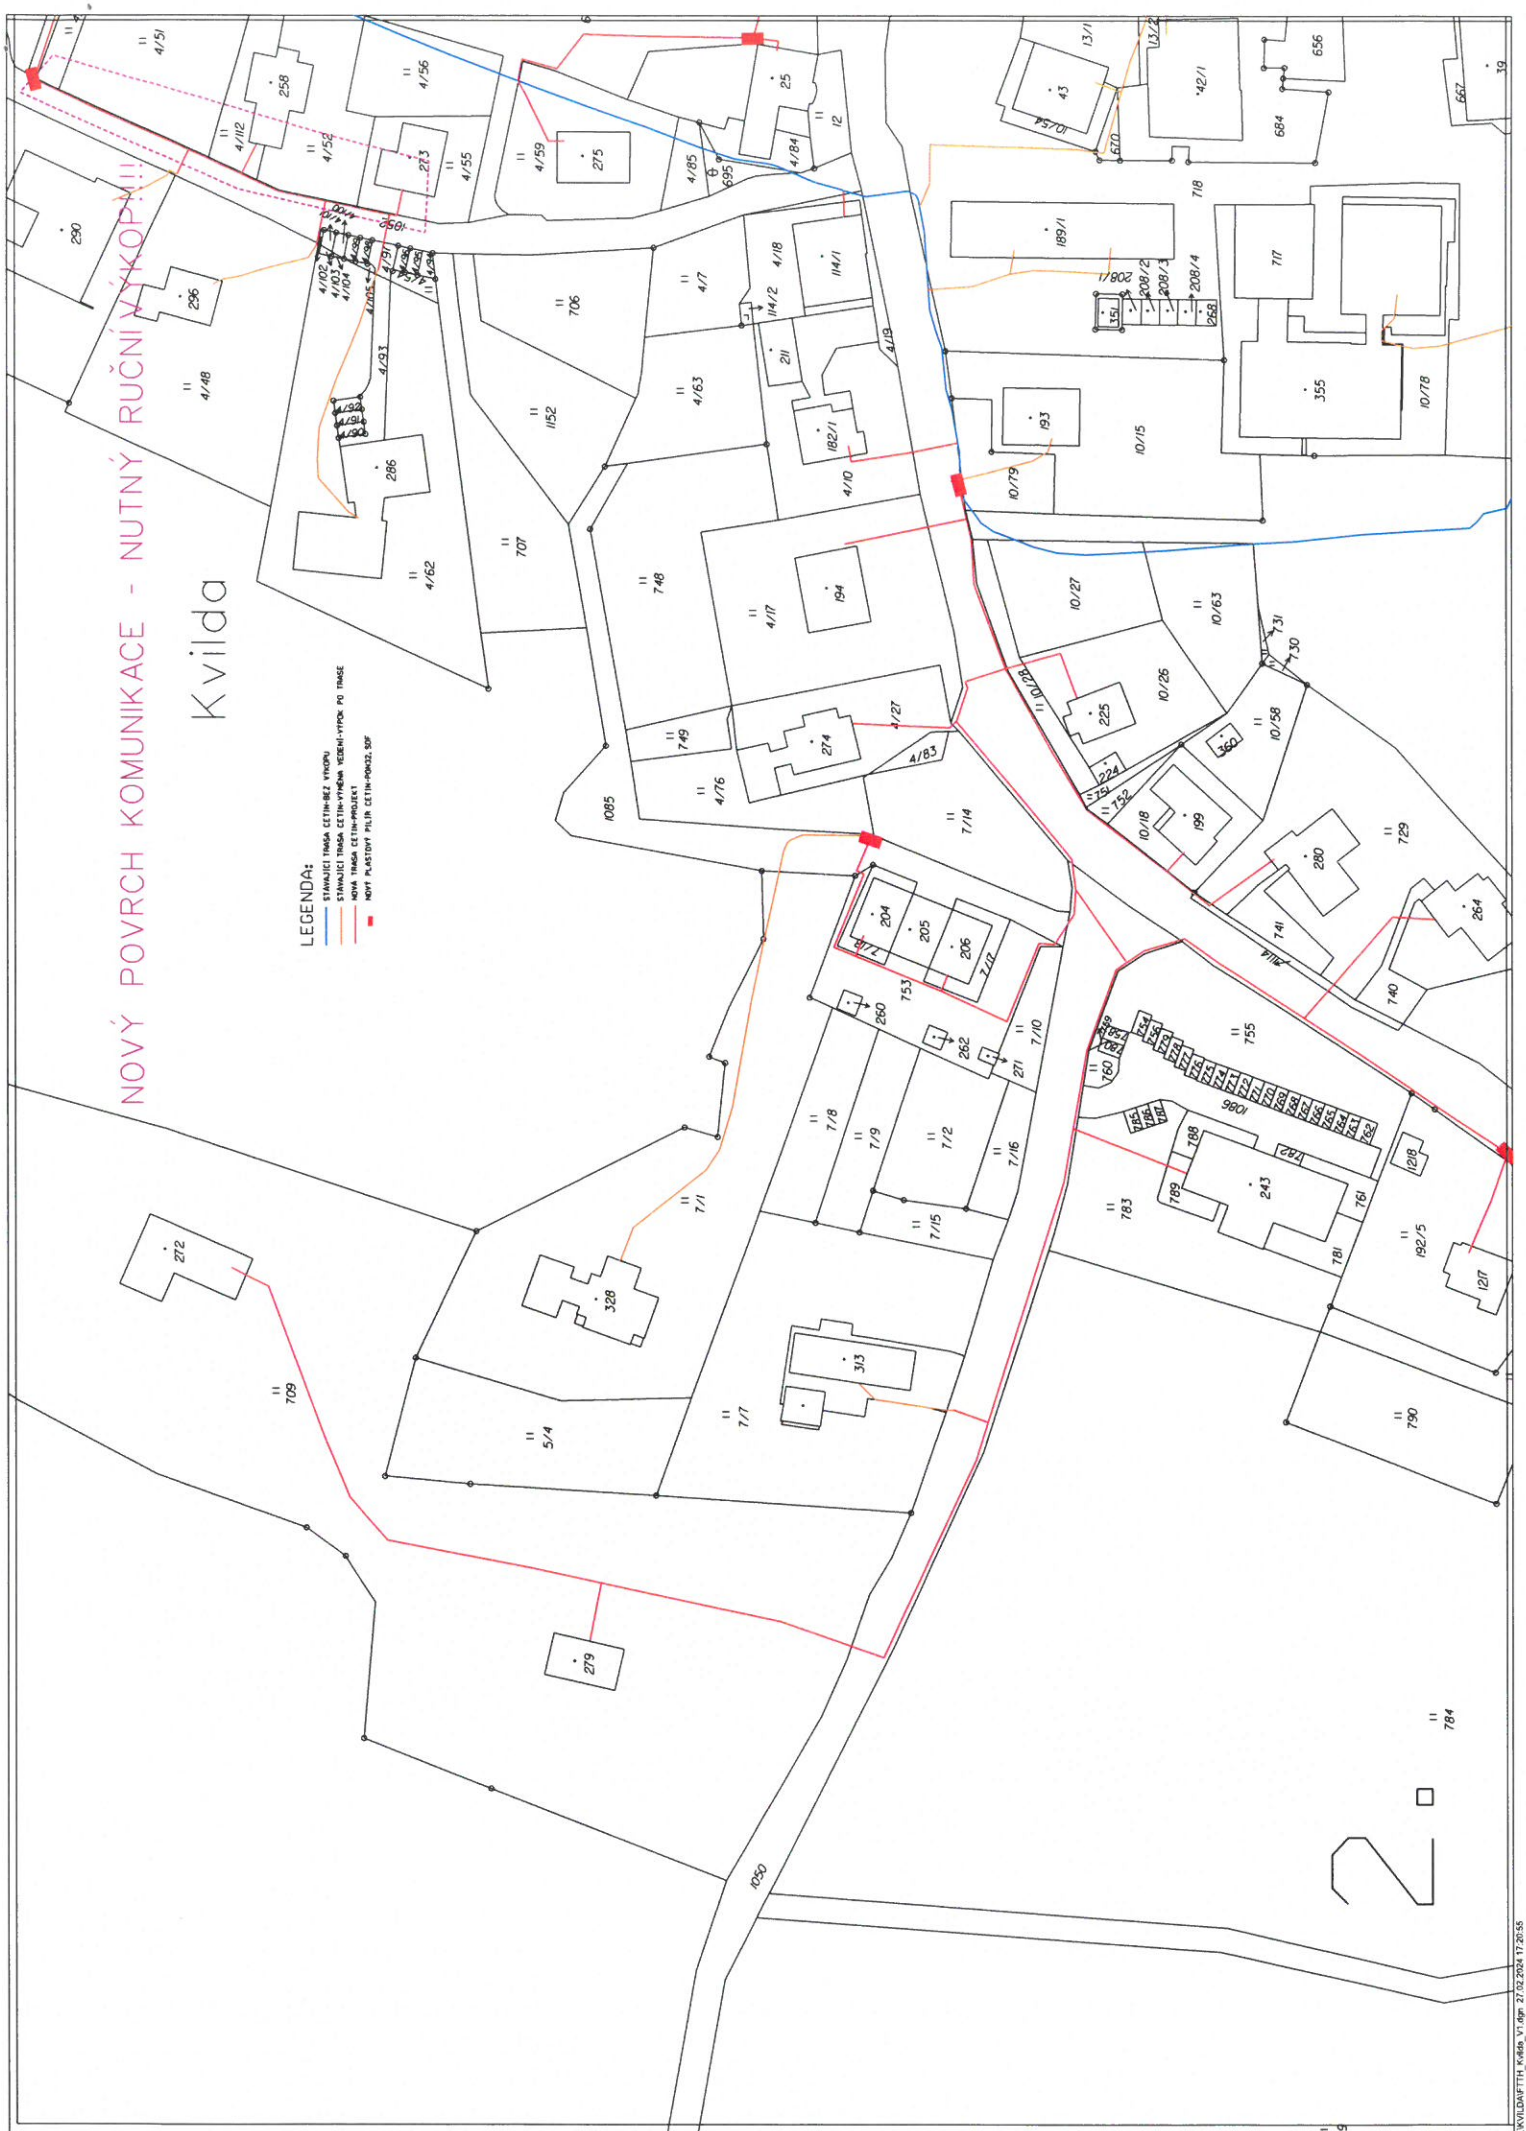


LEGENDA:
 STANCIJA IZAZA CETIN-REZ (HUPU)
 STANCIJA IZAZA CETIN-PROJEKT
 STANCIJA IZAZA CETIN-PROJEKT
 NOVA STANCIJA IZAZA CETIN-PROJEKT
 NOVA STANCIJA IZAZA CETIN-PROJEKT

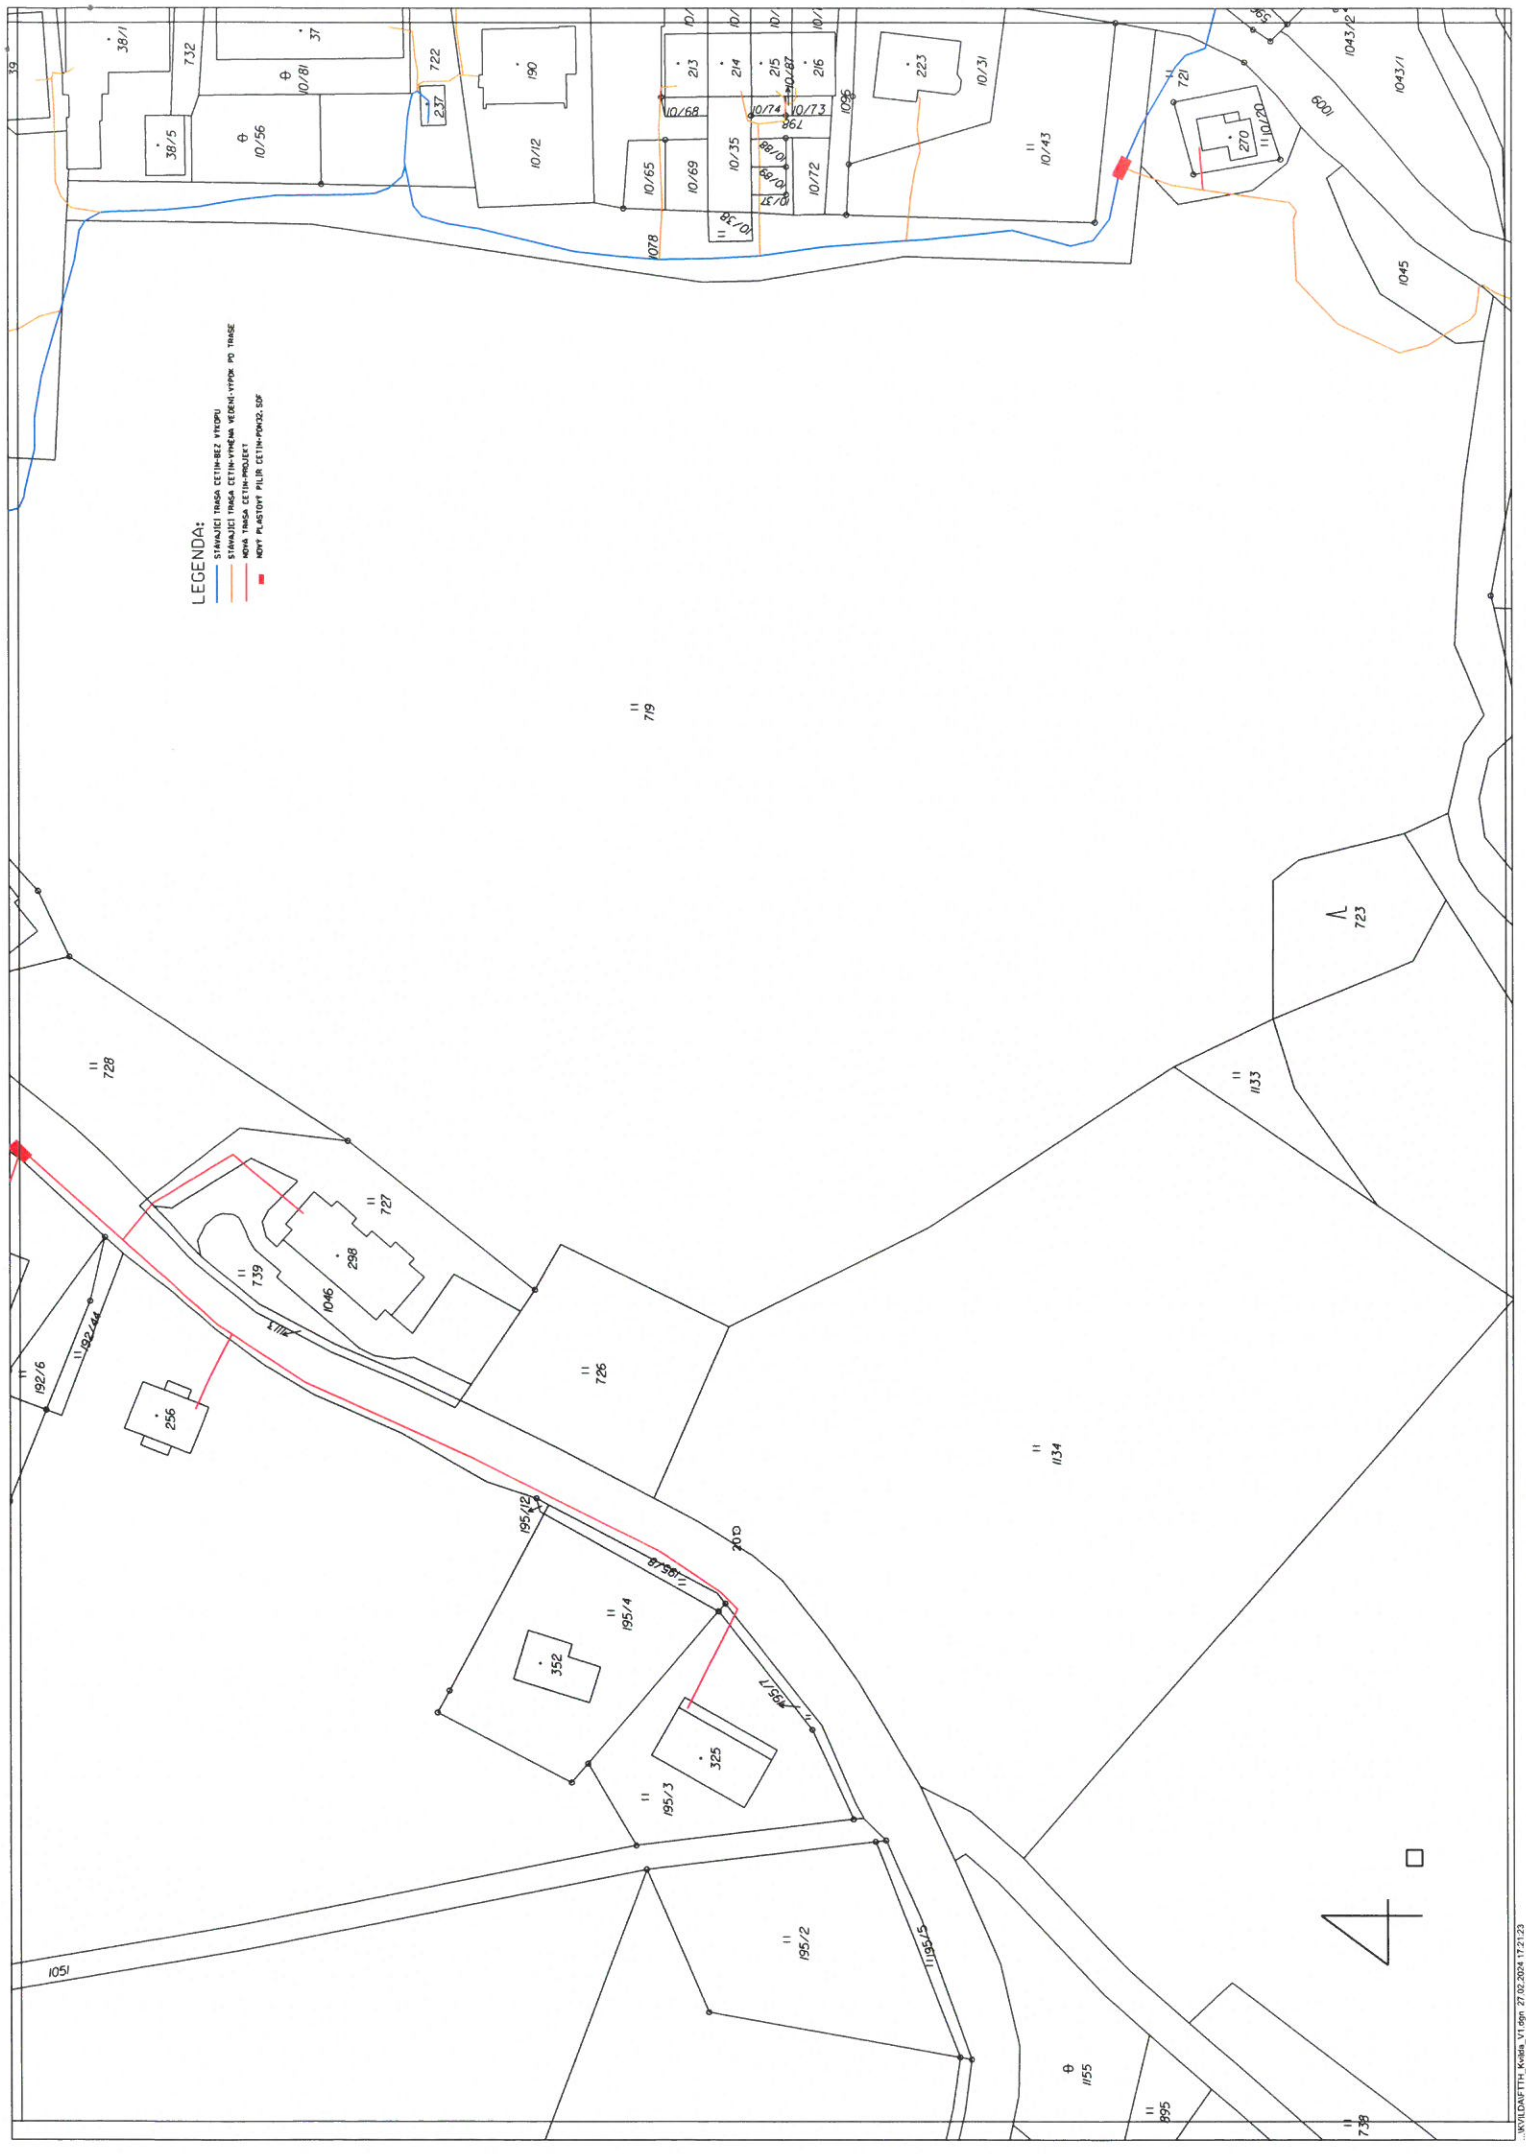

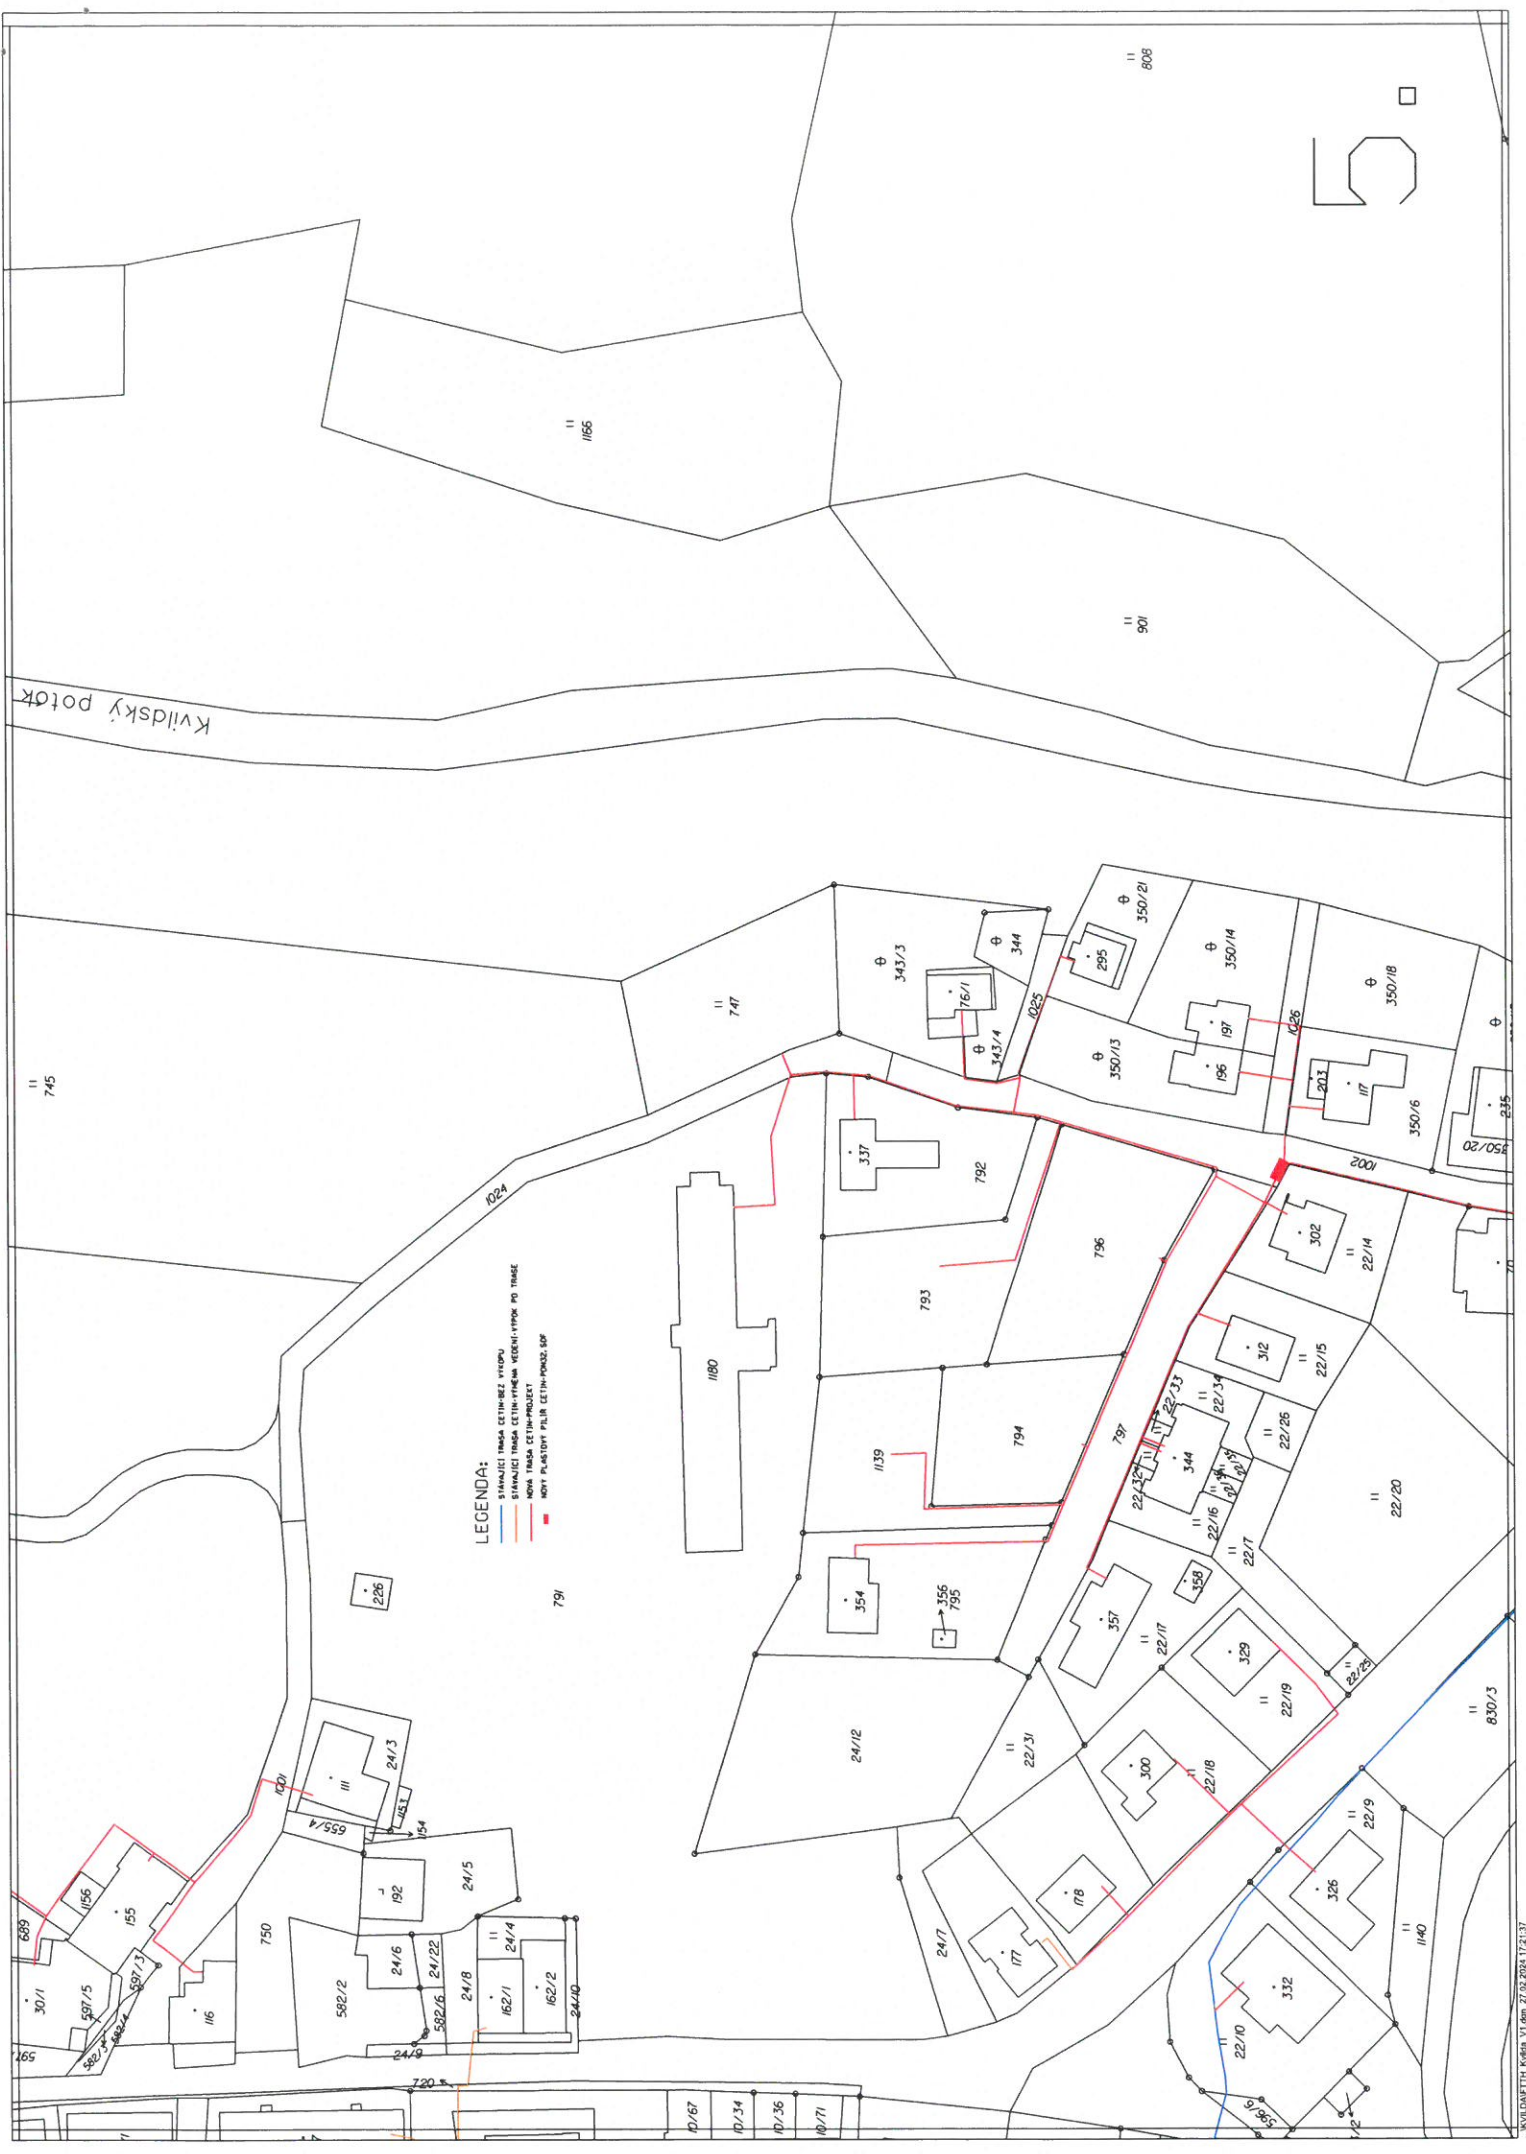

LEGENDA:
STANUJÍCÍ TRASA ČETIN-REZ. ÚSTROJÍ
STANUJÍCÍ TRASA ČETIN-PRŮMĚR. ÚSTROJÍ
NOVA TRASA ČETIN-PROJEKT
NOVÝ PLOŠTÝ PŘÍLÍP. ČETIN-PRŮMĚR. ÚSTROJÍ

Kvildský potok

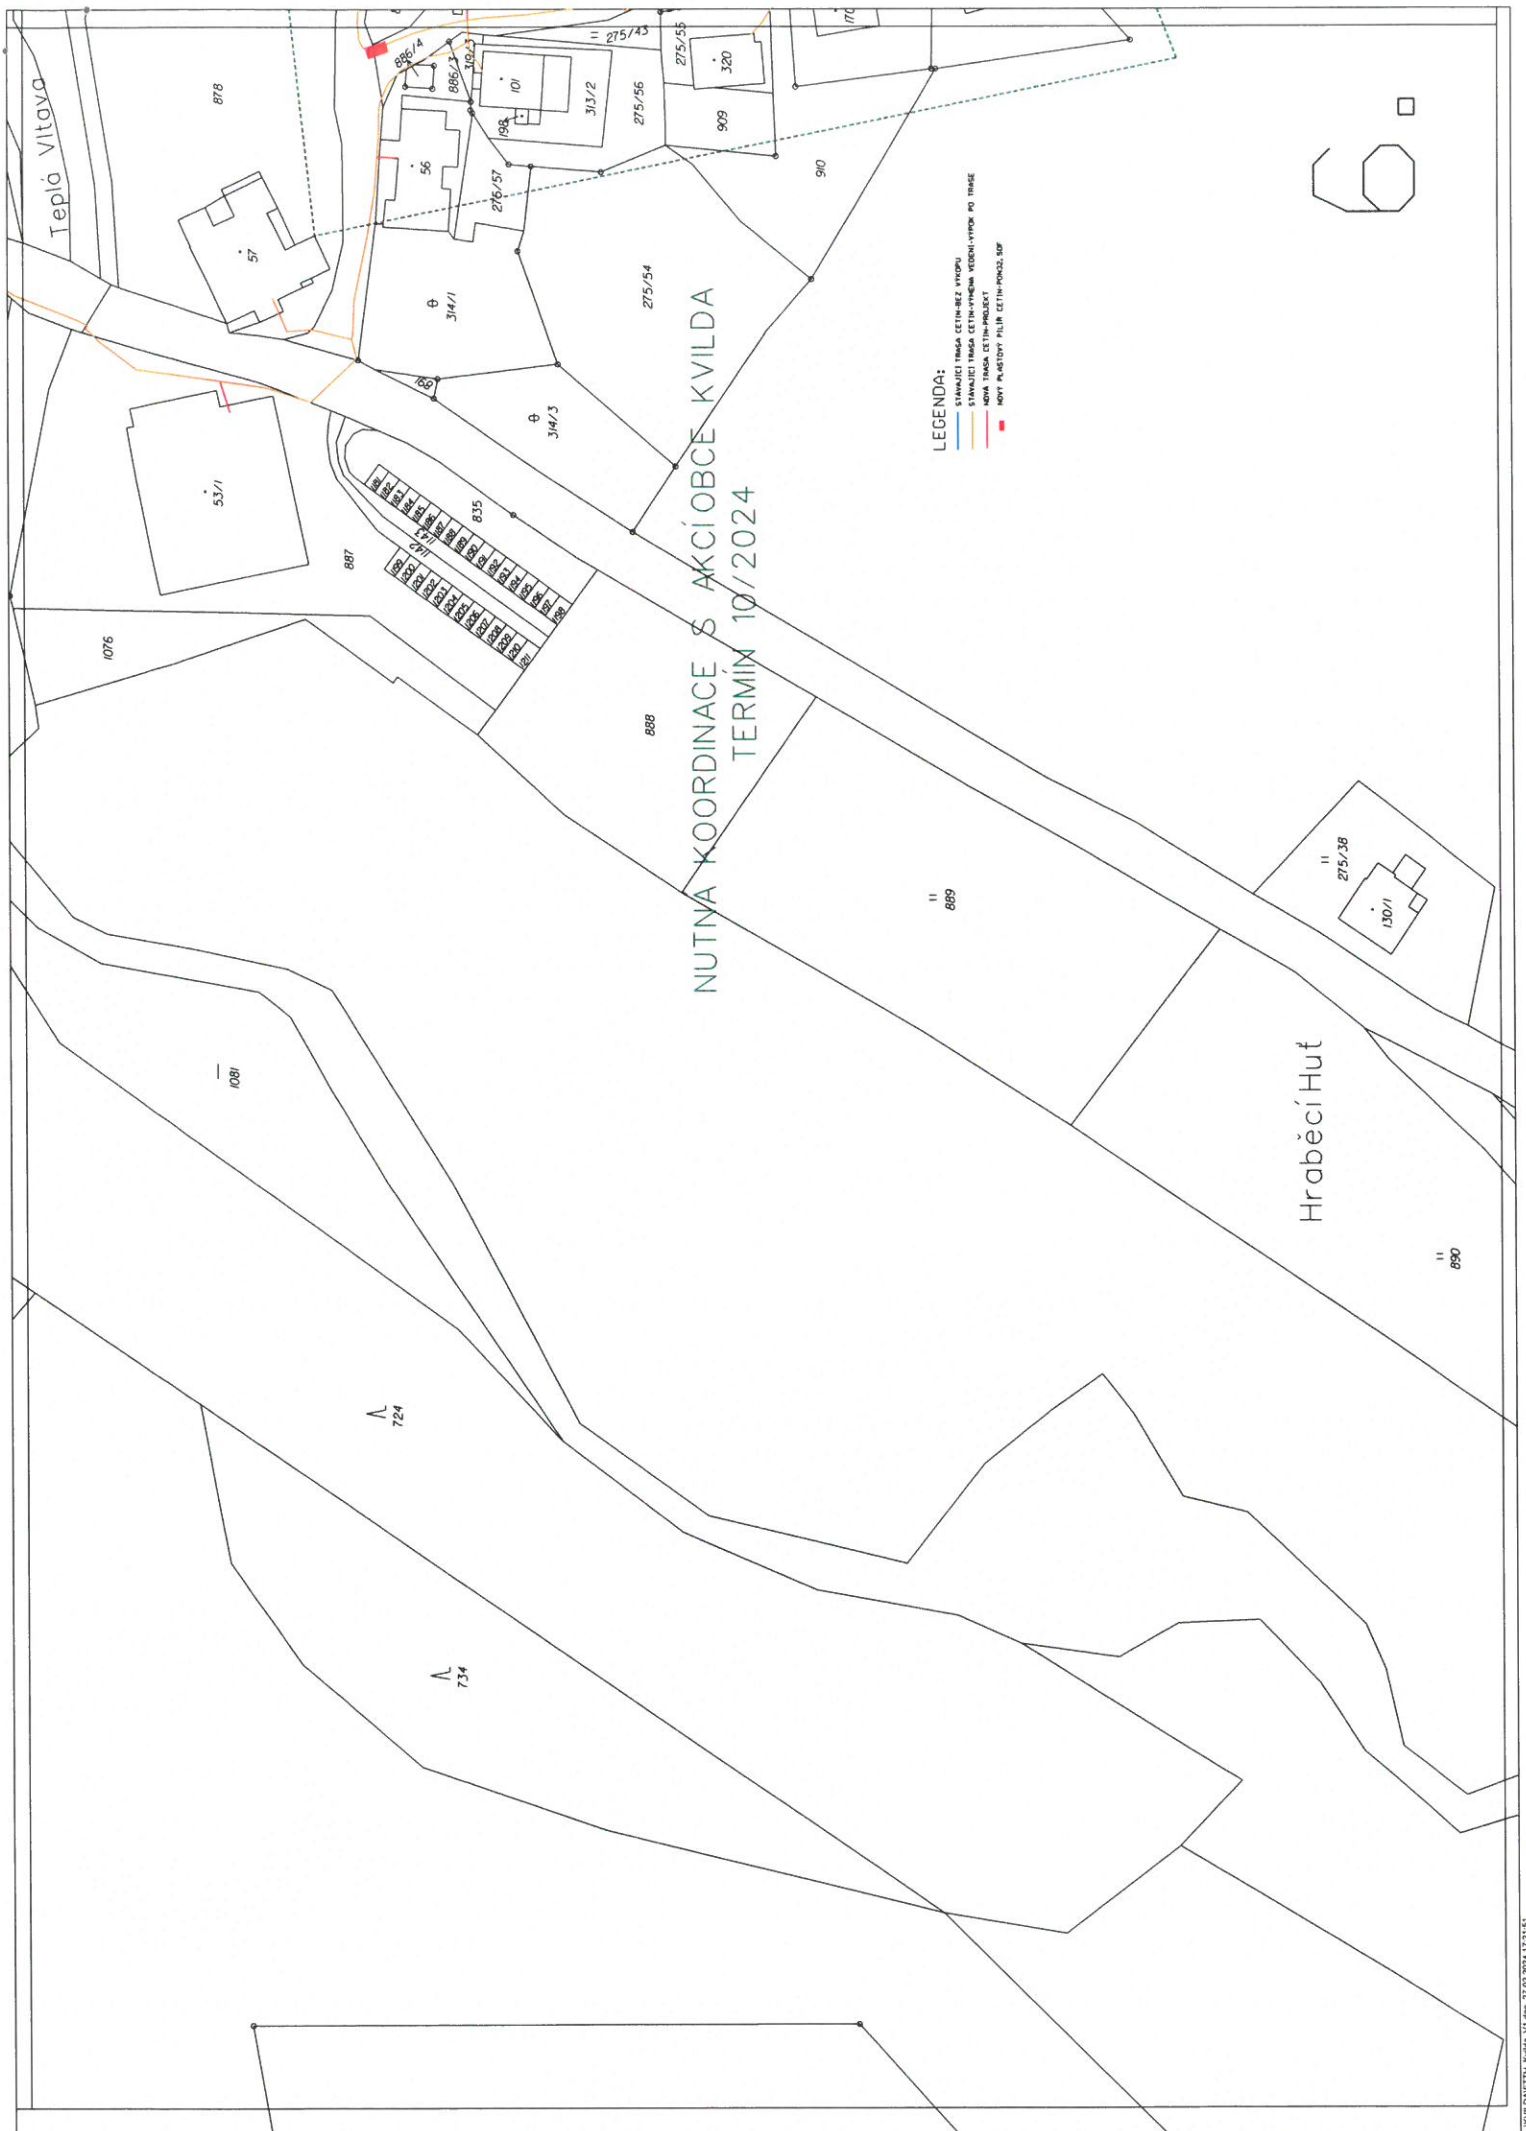


Teplo Vitava

Hrabecí Hut

NUTNÁ KOORDINACE S AKČIOBCE KVILDA
TERMÍN 10/2024

- LEGENDA:
- STAVAJÍCÍ TRASA ČETNÍ BEZ VÝKOPU
 - STAVAJÍCÍ TRASA ČETNÍ S VÝKOPEM KEŘENÍ VÝKOPU DO TRASE
 - NOVÁ TRASA ČETNÍ PROJEKT
 - NOVÝ PŘÍSTUP K PŮDĚ ČETNÍ PROJEKT

6

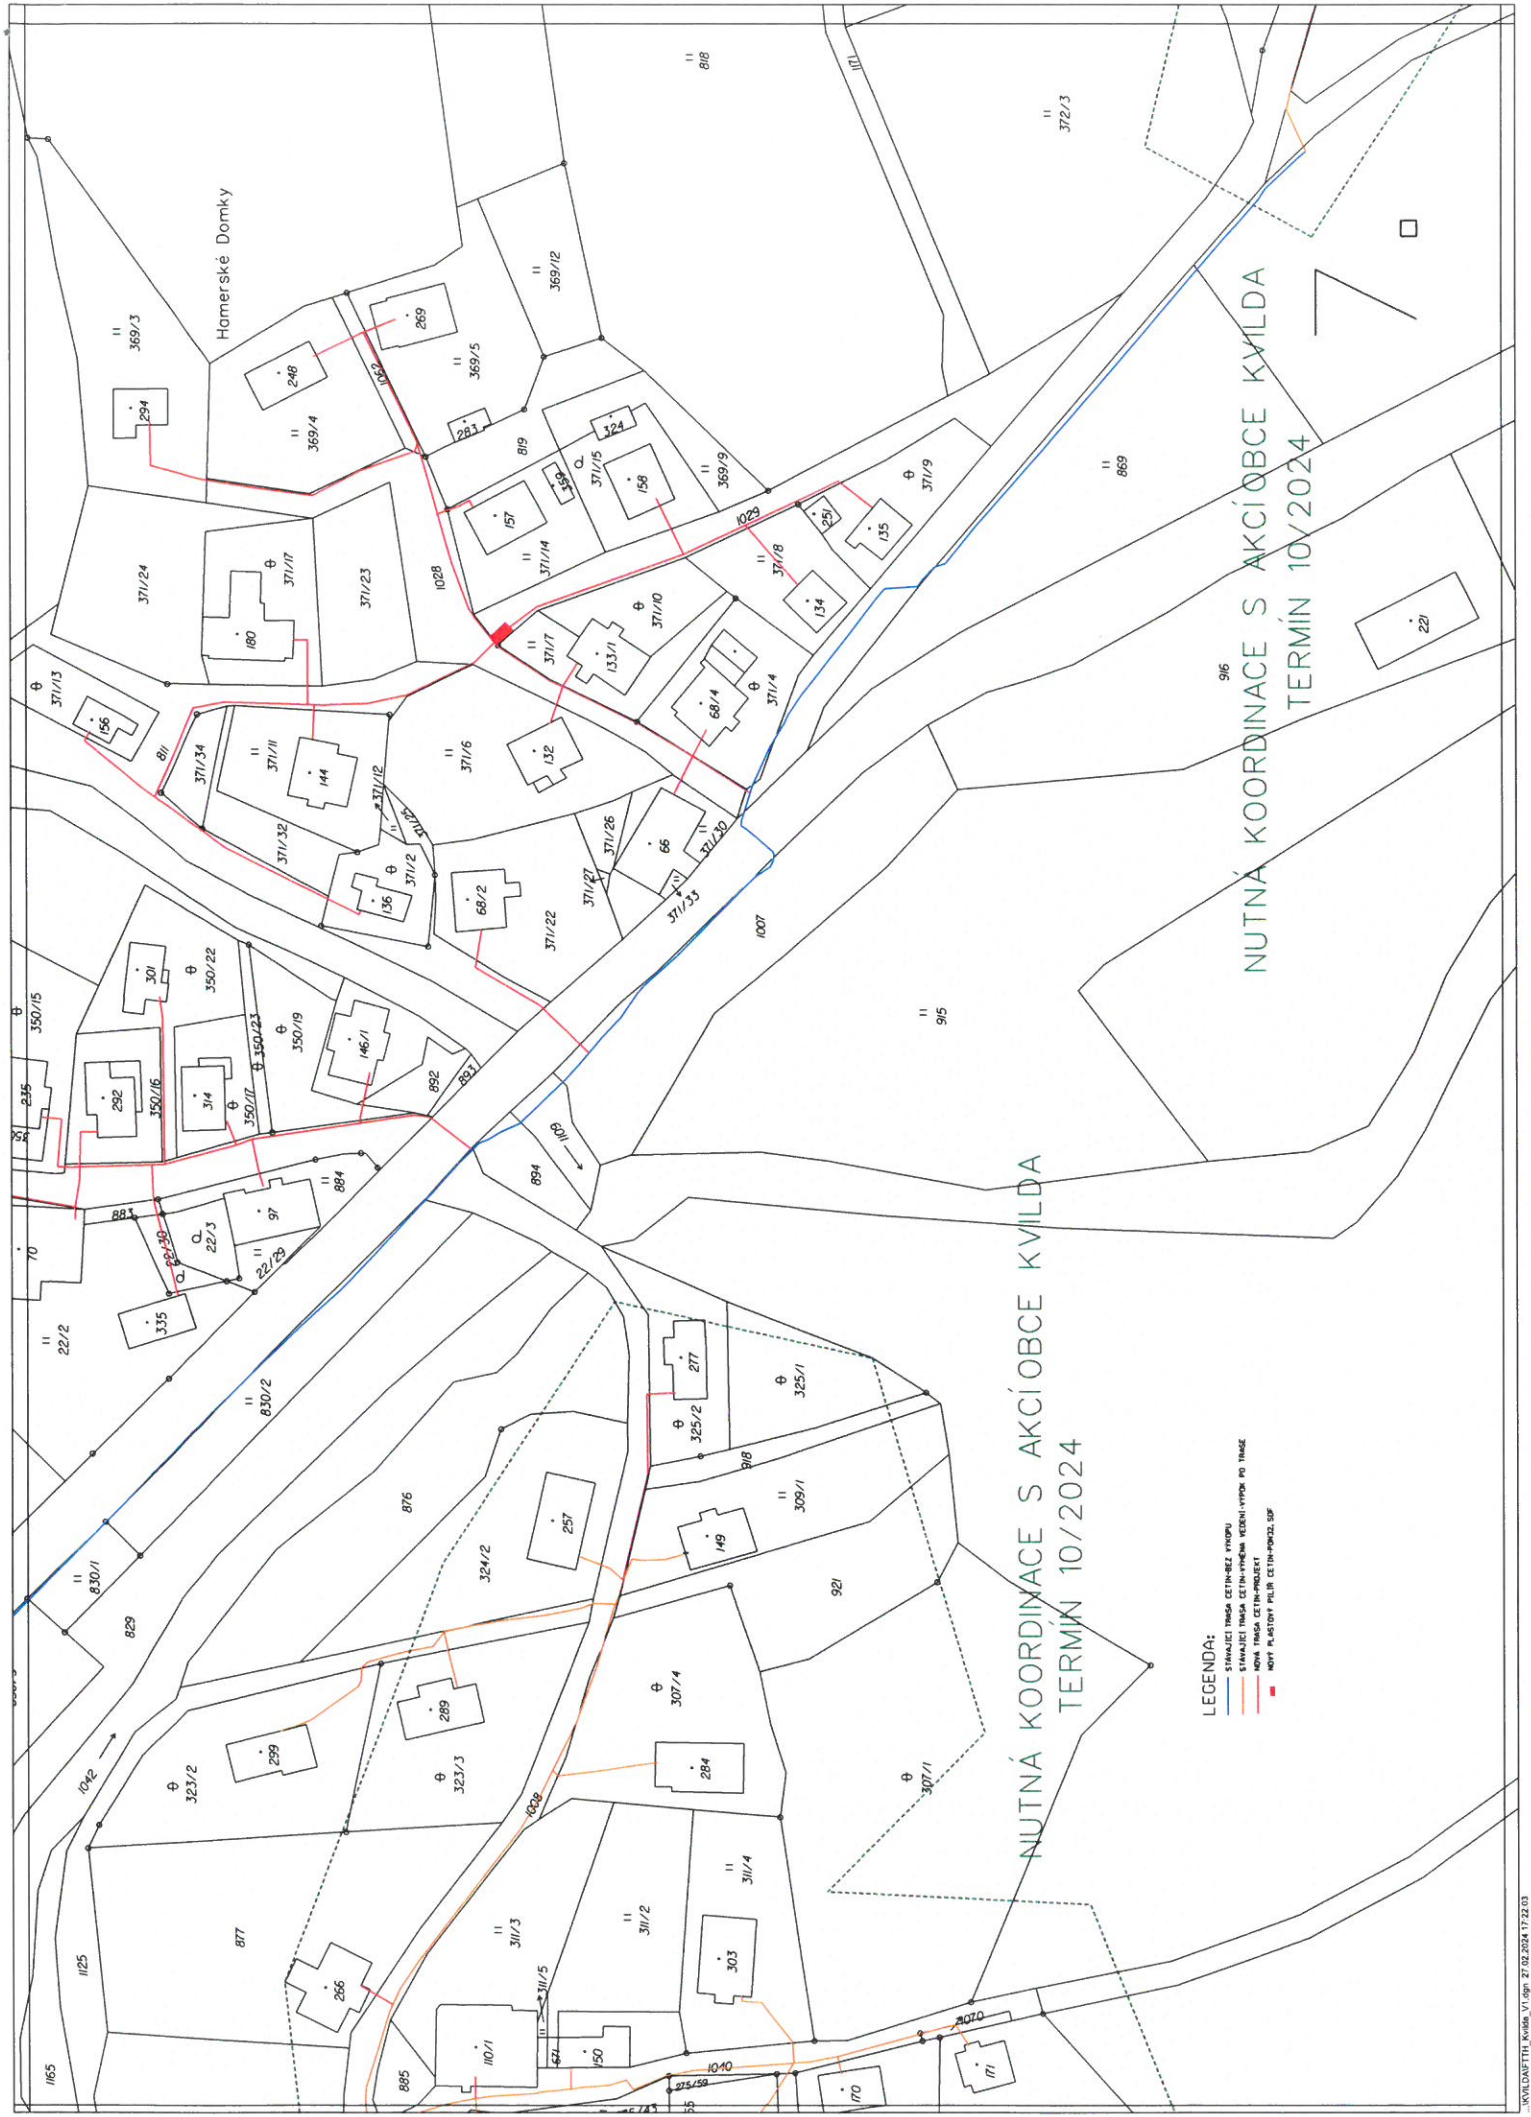

11
80

11
809

11
814

11
813

11
953


11
1172

11
812

NUTNÁ KOORDINACE S AKČIOBCE KVILDA
TERMIN 10/2024
Vilemov

LEGENDA:
— STANUJECI TRASA CETIN-BEZ VÝROPU
— STANUJECI TRASA CETIN-VÝROBA VEŠCH-VÝROD PO TRASE
— NOVA TRASA CETIN-PROJEKT
— NOVÝ PLOŠTÝV PULIN CETIN-PROJEKT, SÚP

LEGENDA:
— STANUJECI TRASA CETIN-BEZ VÝROPU
— STANUJECI TRASA CETIN-VÝROBA VEŠCH-VÝROD PO TRASE
— NOVA TRASA CETIN-PROJEKT
— NOVÝ PLOŠTÝV PULIN CETIN-PROJEKT, SÚP

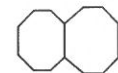

11
857

11
816

11
817

327

246/1

11
384/25

11
384/29

11
172

11
165

11
159

11
384/38

11
384/30

11
384/22

11
384/14

11
384/21/142

11
161

11
160

11
160

11
239

11
384/22


11
161

11
160

11
160

11
238

11
912

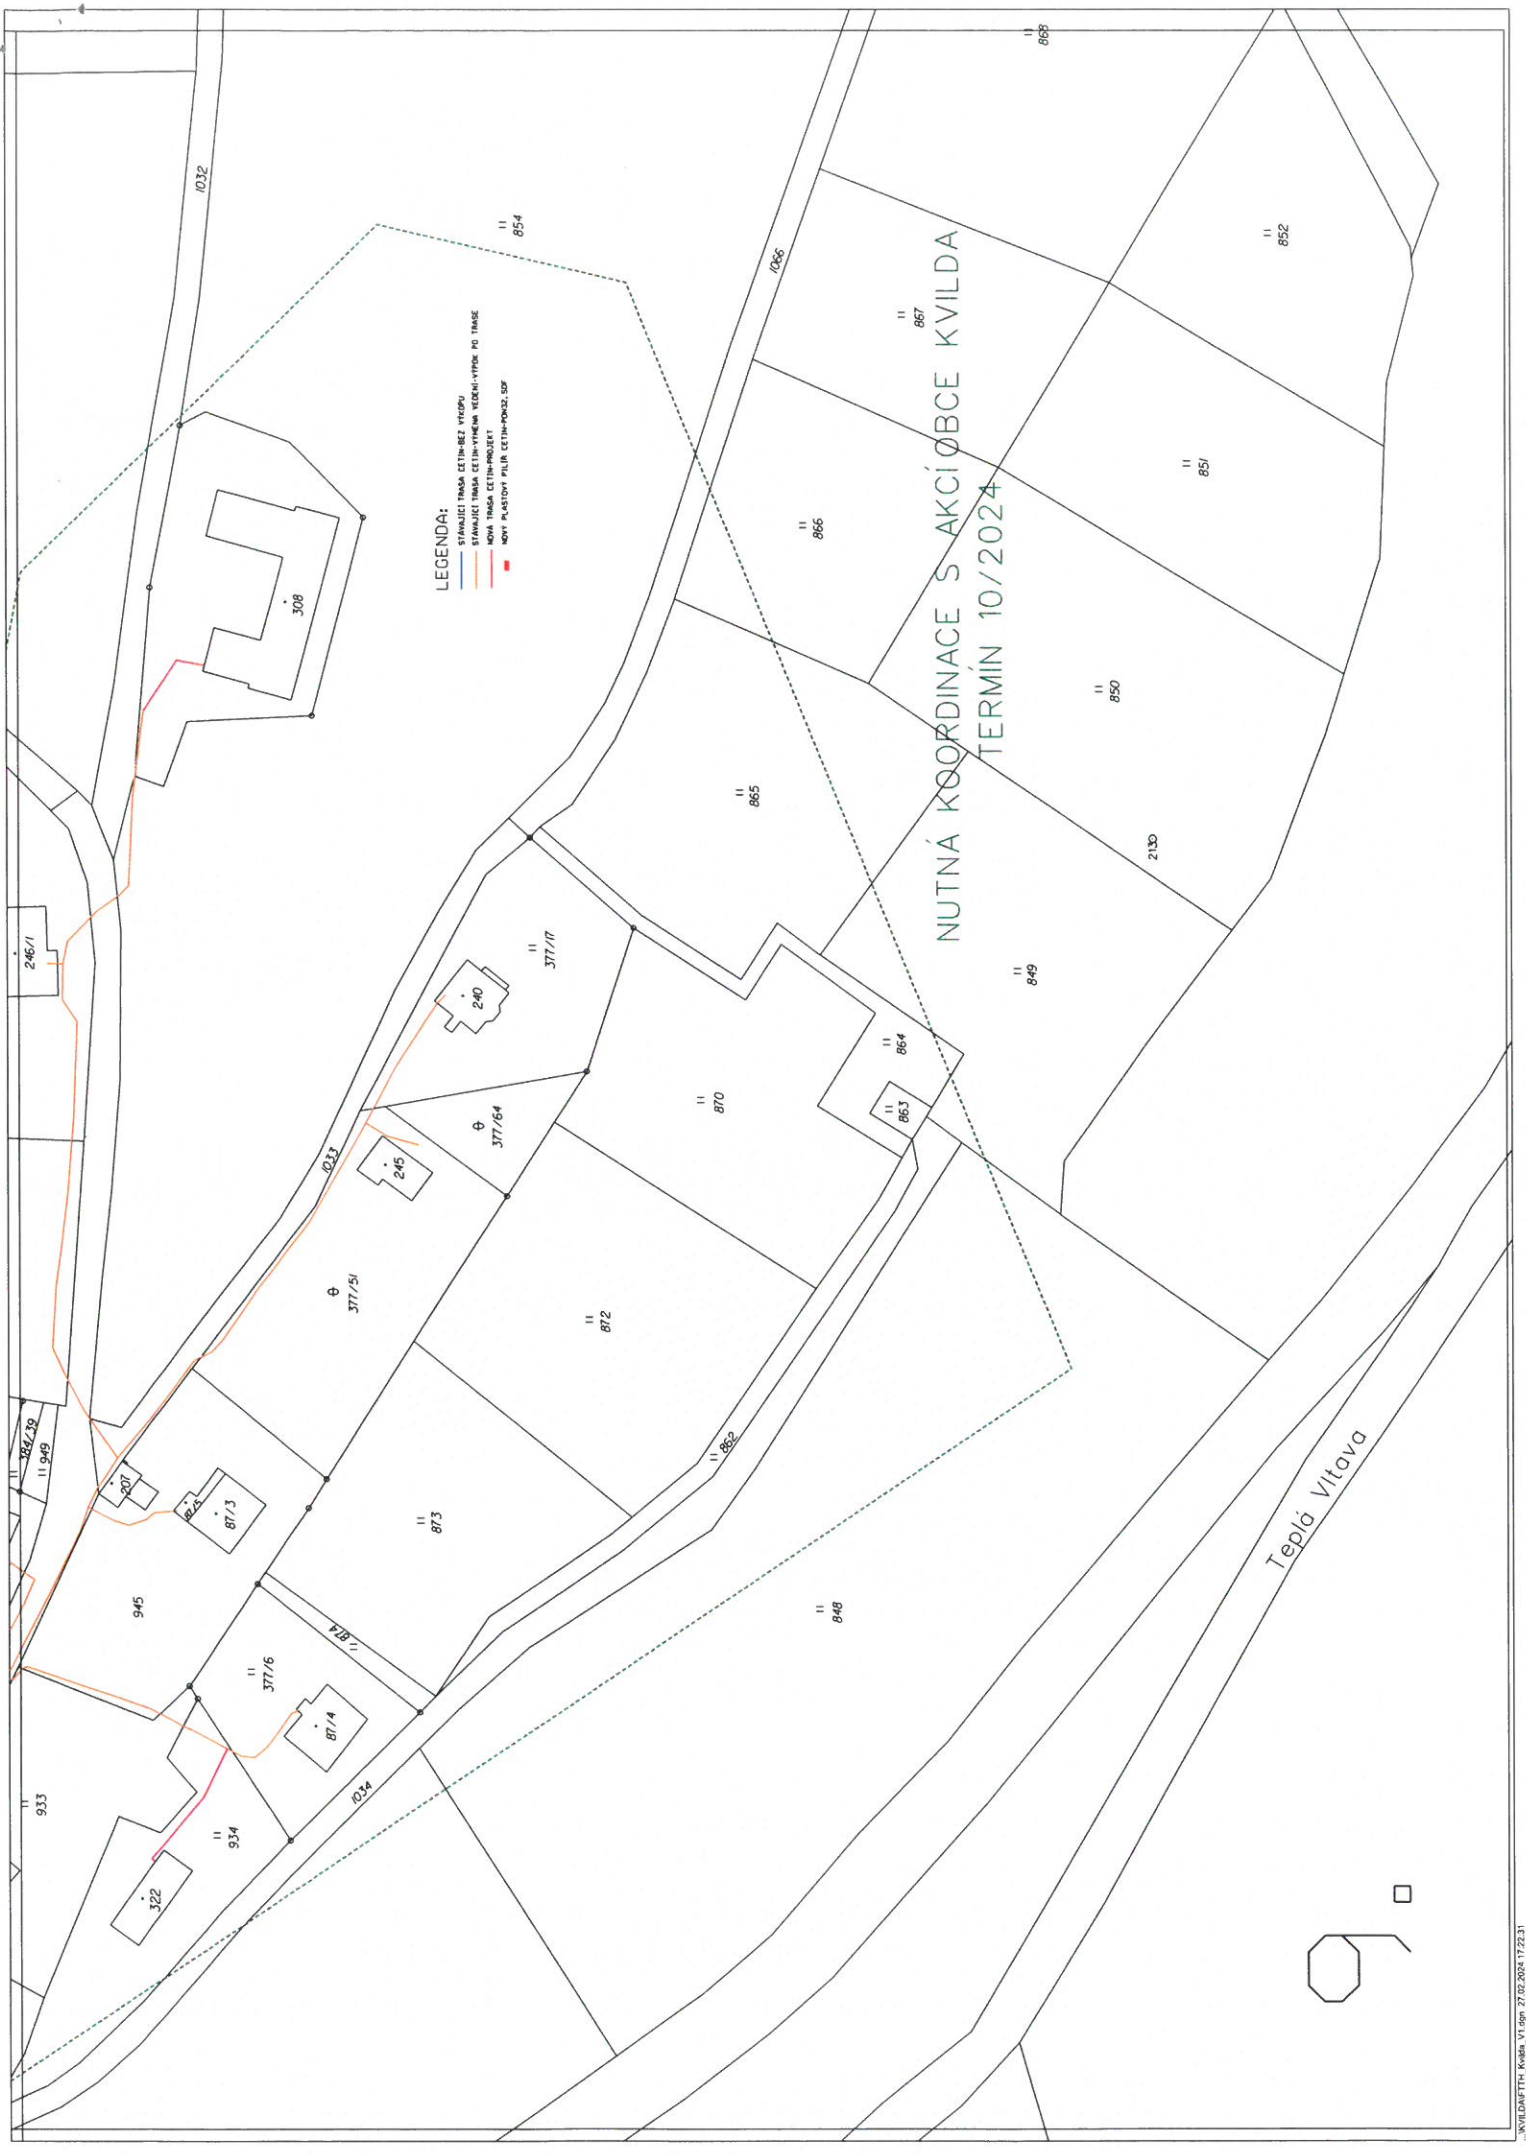

LEGENDA:
— STANUJECI TRASA CETIN-BEZ VÝPOHU
— STANUJECI TRASA CETIN-VÝPRAM VEDENÍ-VÝPRAM PO TRASE
— NOVÁ TRASA CETIN-PROJEKT
— NOVÝ PLOŠTOVÝ PÍLEN CETIN-PROJEKT

NUTNÁ KOORDINÁCE S AKCIÓBCE KVILDA
TERMIN 10/2024

Teplá Vltava

